

商品名:

コーナープロテクター(硬質タイプ)

形式:

CPV50(90°用)タイプ

仕様:

- CPV50(90°用)
- 材質: 本体-特殊樹脂
- 芯材-アルミ

長さ: 3000m/m:(標準色3色)

標準色

P01-パールグレイ

(白鼠)

P06-アイボリー

(白茶)

木目色

M66-ミディアムオーク

M64-ライトオーク

- CP50(キャップ)

材質: 特殊樹脂

適応: CPV50用

※本製品は予告無しに変更する事があります。

図面名称:

平面図・断面図

縮尺:

S = 1 : 1

作成日付: 平成26年10月31日

変更日付: 平成 年 月 日


平成 年 月 日

用紙サイズ:


A3

ファイル名:



CPV-1

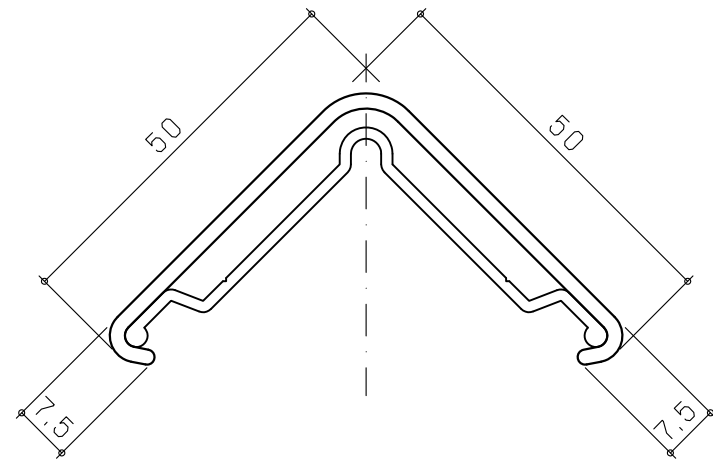

CPV50(90°用)断面図
(S=1:1)

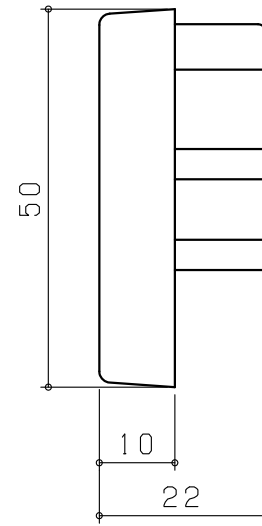

CP50(キャップ)断面図
(S=1:1)

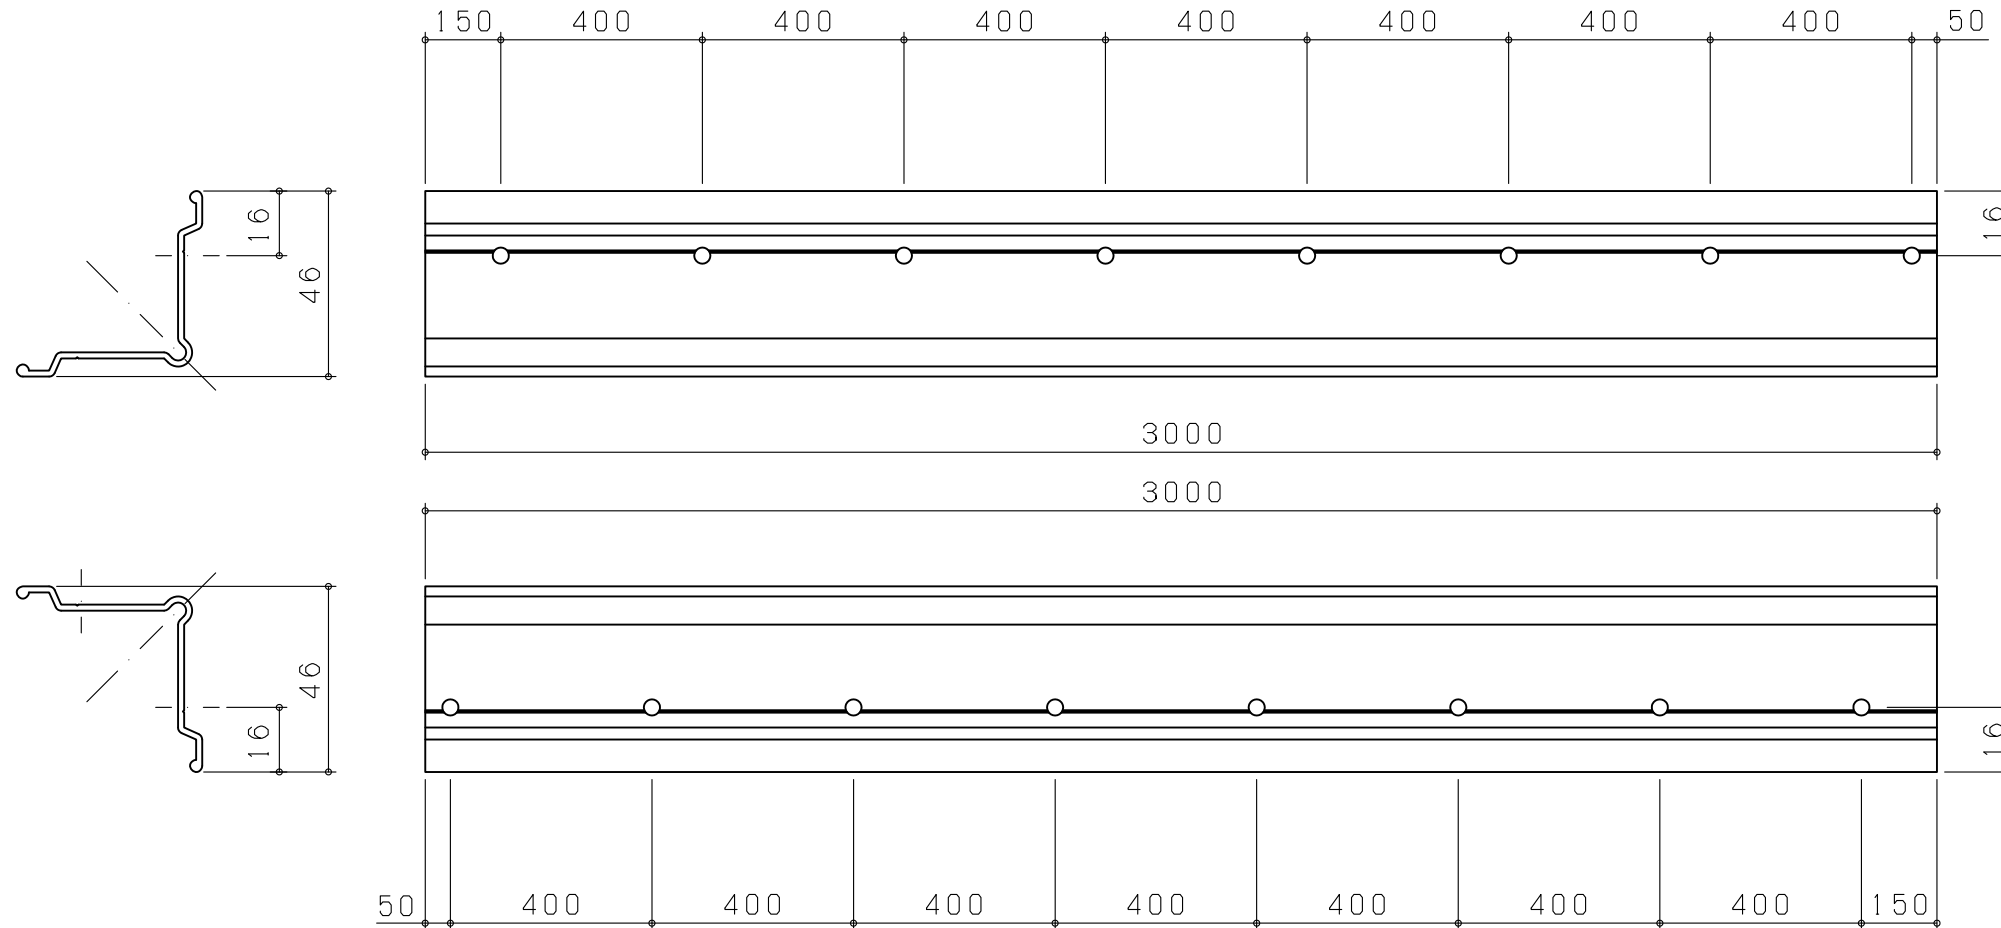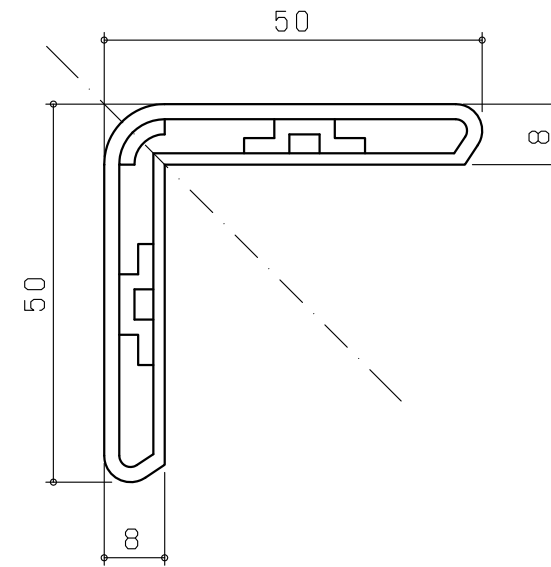

CPV50(90°)用芯材ピッチ図(S=1:15)