


壁付ブラケット(縦型)-T55F(笠木φ34仕様)

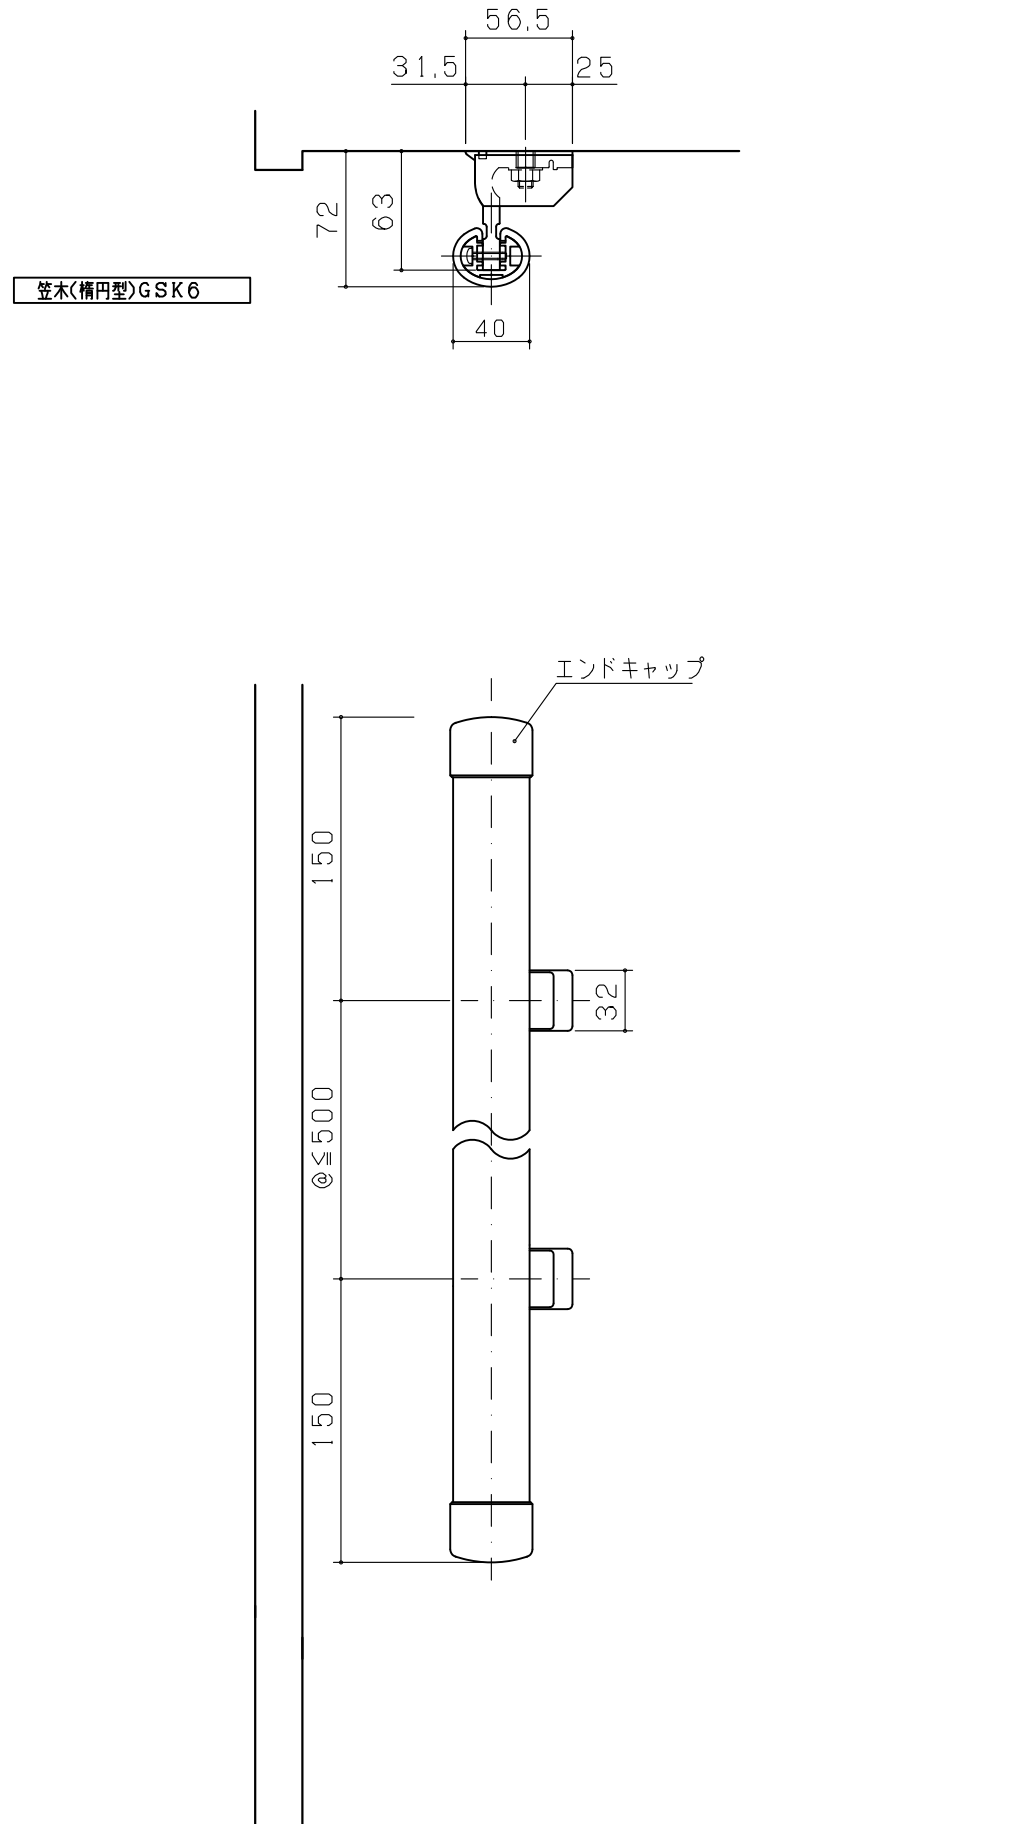

商品名：  
パルライン楕円型ハンドレール

形式：  
壁付ブラケット-T55Fタイプ(縦型)

仕様：  
(楕円型)  
・屋内用  
標準色  
笠木(GSK6C)…特殊樹脂  
笠木受(SK6A)…アルミ  
エンドキャップ(BC43)…ASA  
木目色  
笠木(GSK6M)…特殊樹脂(耐候性樹脂)  
笠木受(SK6A)…アルミ  
エンドキャップ(BC43M)…ASA  
・屋外用  
標準色  
笠木(GSK6G)…特殊樹脂(耐候性樹脂)  
笠木受(SK6A)…アルミ  
エンドキャップ(BC43)…ASA  
仕上：標準3色  
P03-グレイ (黒)  
P06-アイボリー (白茶)  
P11-チョコレート (濃茶)  
木目調(3色)  
M06-ミディアムオーク  
M04-ライトオーク(受注生産)  
M02-パーチオーク(受注生産)

※本製品は予告無しに変更する事があります。

図面名称：  
平面図・断面図・姿図

縮尺： S = 1 : 4	作成日付：平成30年 7月19日
	変更日付：平成 年 月 日 平成 年 月 日

用紙サイズ： A3	ファイル名： GSK6-4
--------------	------------------