
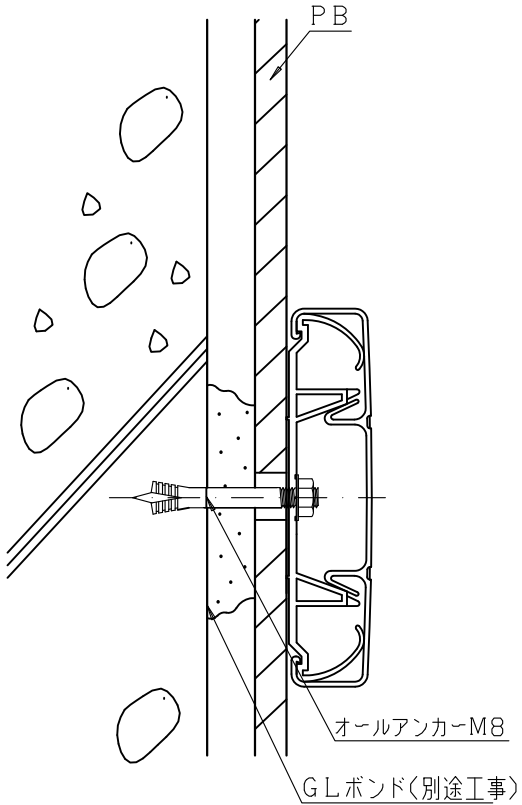
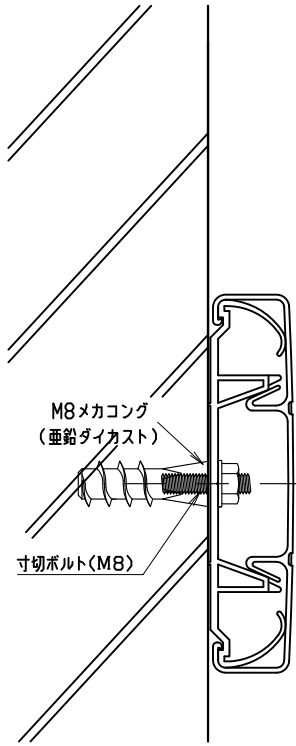
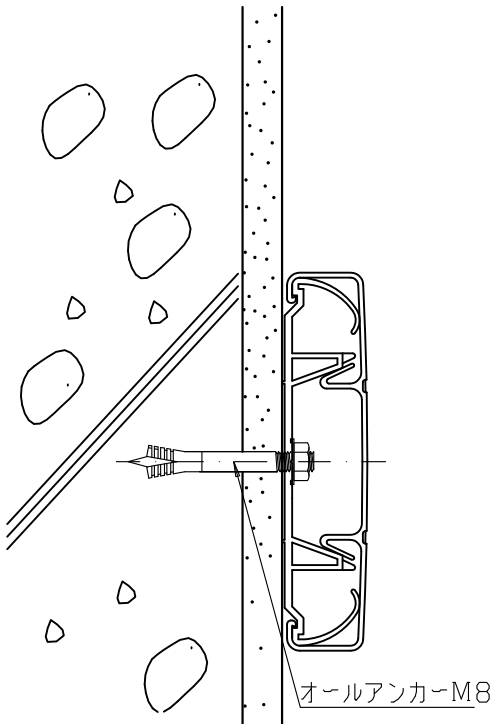
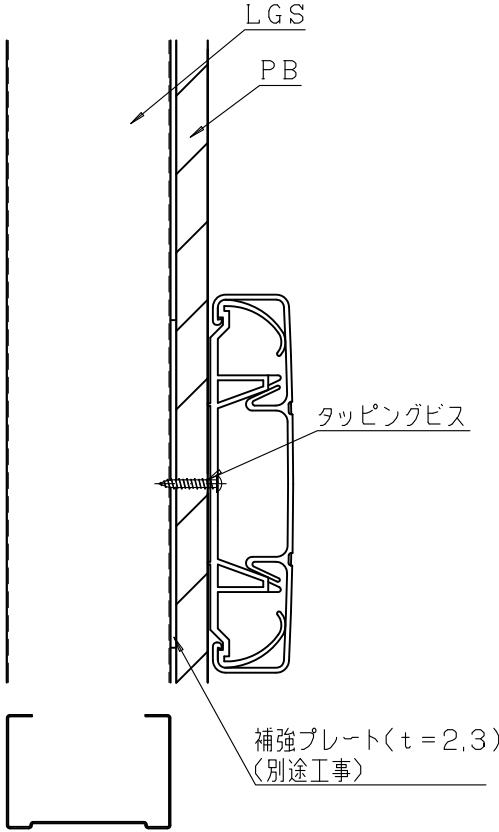


GL下地	ALC下地	コンクリート下地	軽鉄下地(鉄板補強)	 ケージーパルテック株式会社
				商品名： ジャンティーガード (JPタイプ)
				形式：
				仕様：
				図面名称： 下地別断面詳細図 縮尺： S = 1 : 3 サイズ： A3 作成日付：平成20年 5月16日 変更日付：平成26年12月 1日 平成 年 月 日 ファイル名： JP下地例-1