
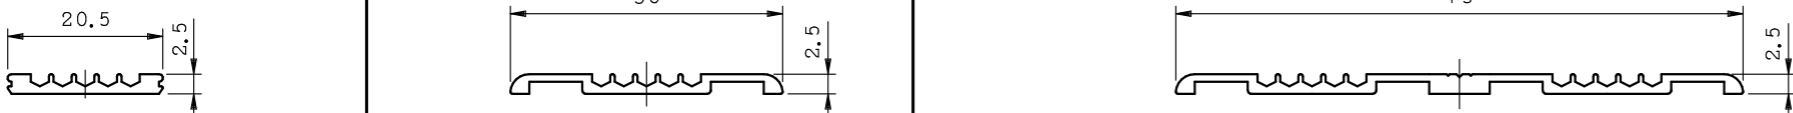
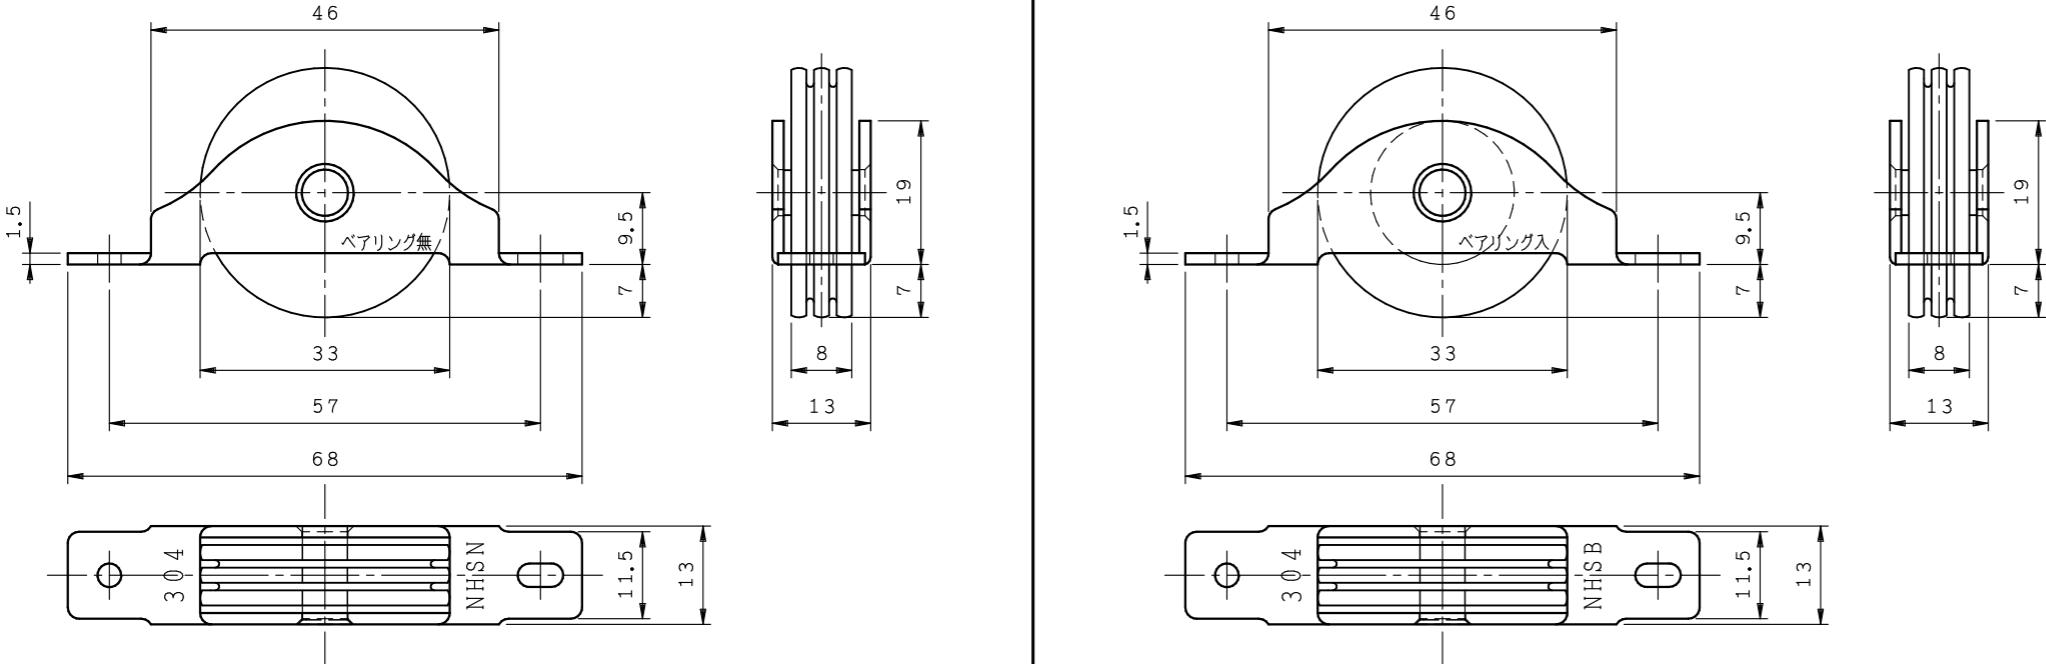
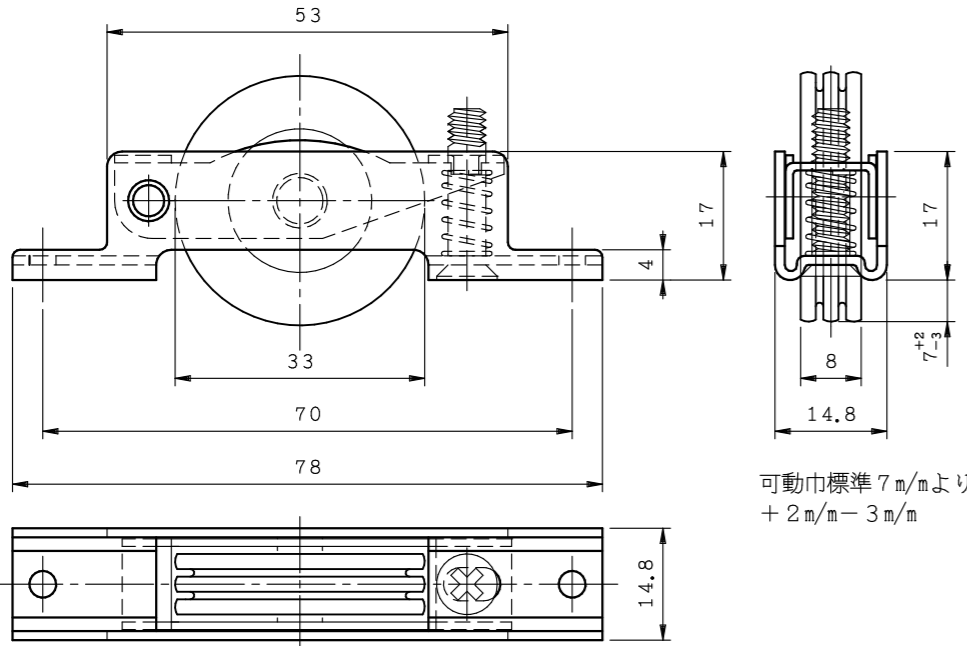


HSR20F	HSR36S2	HSR75W2		
			商品名： パルフラットレール	
NHS33N (ベアリング無)			形式： ハイスペックレール ハイスペックレール用戸車	
			仕様： レール 材質：A6063S-T5 仕上：アルマイト処理 色：B2 シルバー UB アーバンブラウン PG パールゴールド 長さ (定尺)：1830mm 2740mm 3660mm 備考：加齢対応薄型 SUS皿木ネジ (2.7×1.6×穴数) 戸車 材質：枠 SUS304 車 ジュラコン	
NHS33AB (調整式・ベアリング入)			※本製品は予告無しに変更する事があります。	
			図面名称： 断面図/三面図	
縮尺： S = 1 : 1			作成日付：令和 5年 3月 13日 変更日付：令和 年 月 日 令和 年 月 日	
サイズ： A3			ファイル名： PF-16	