
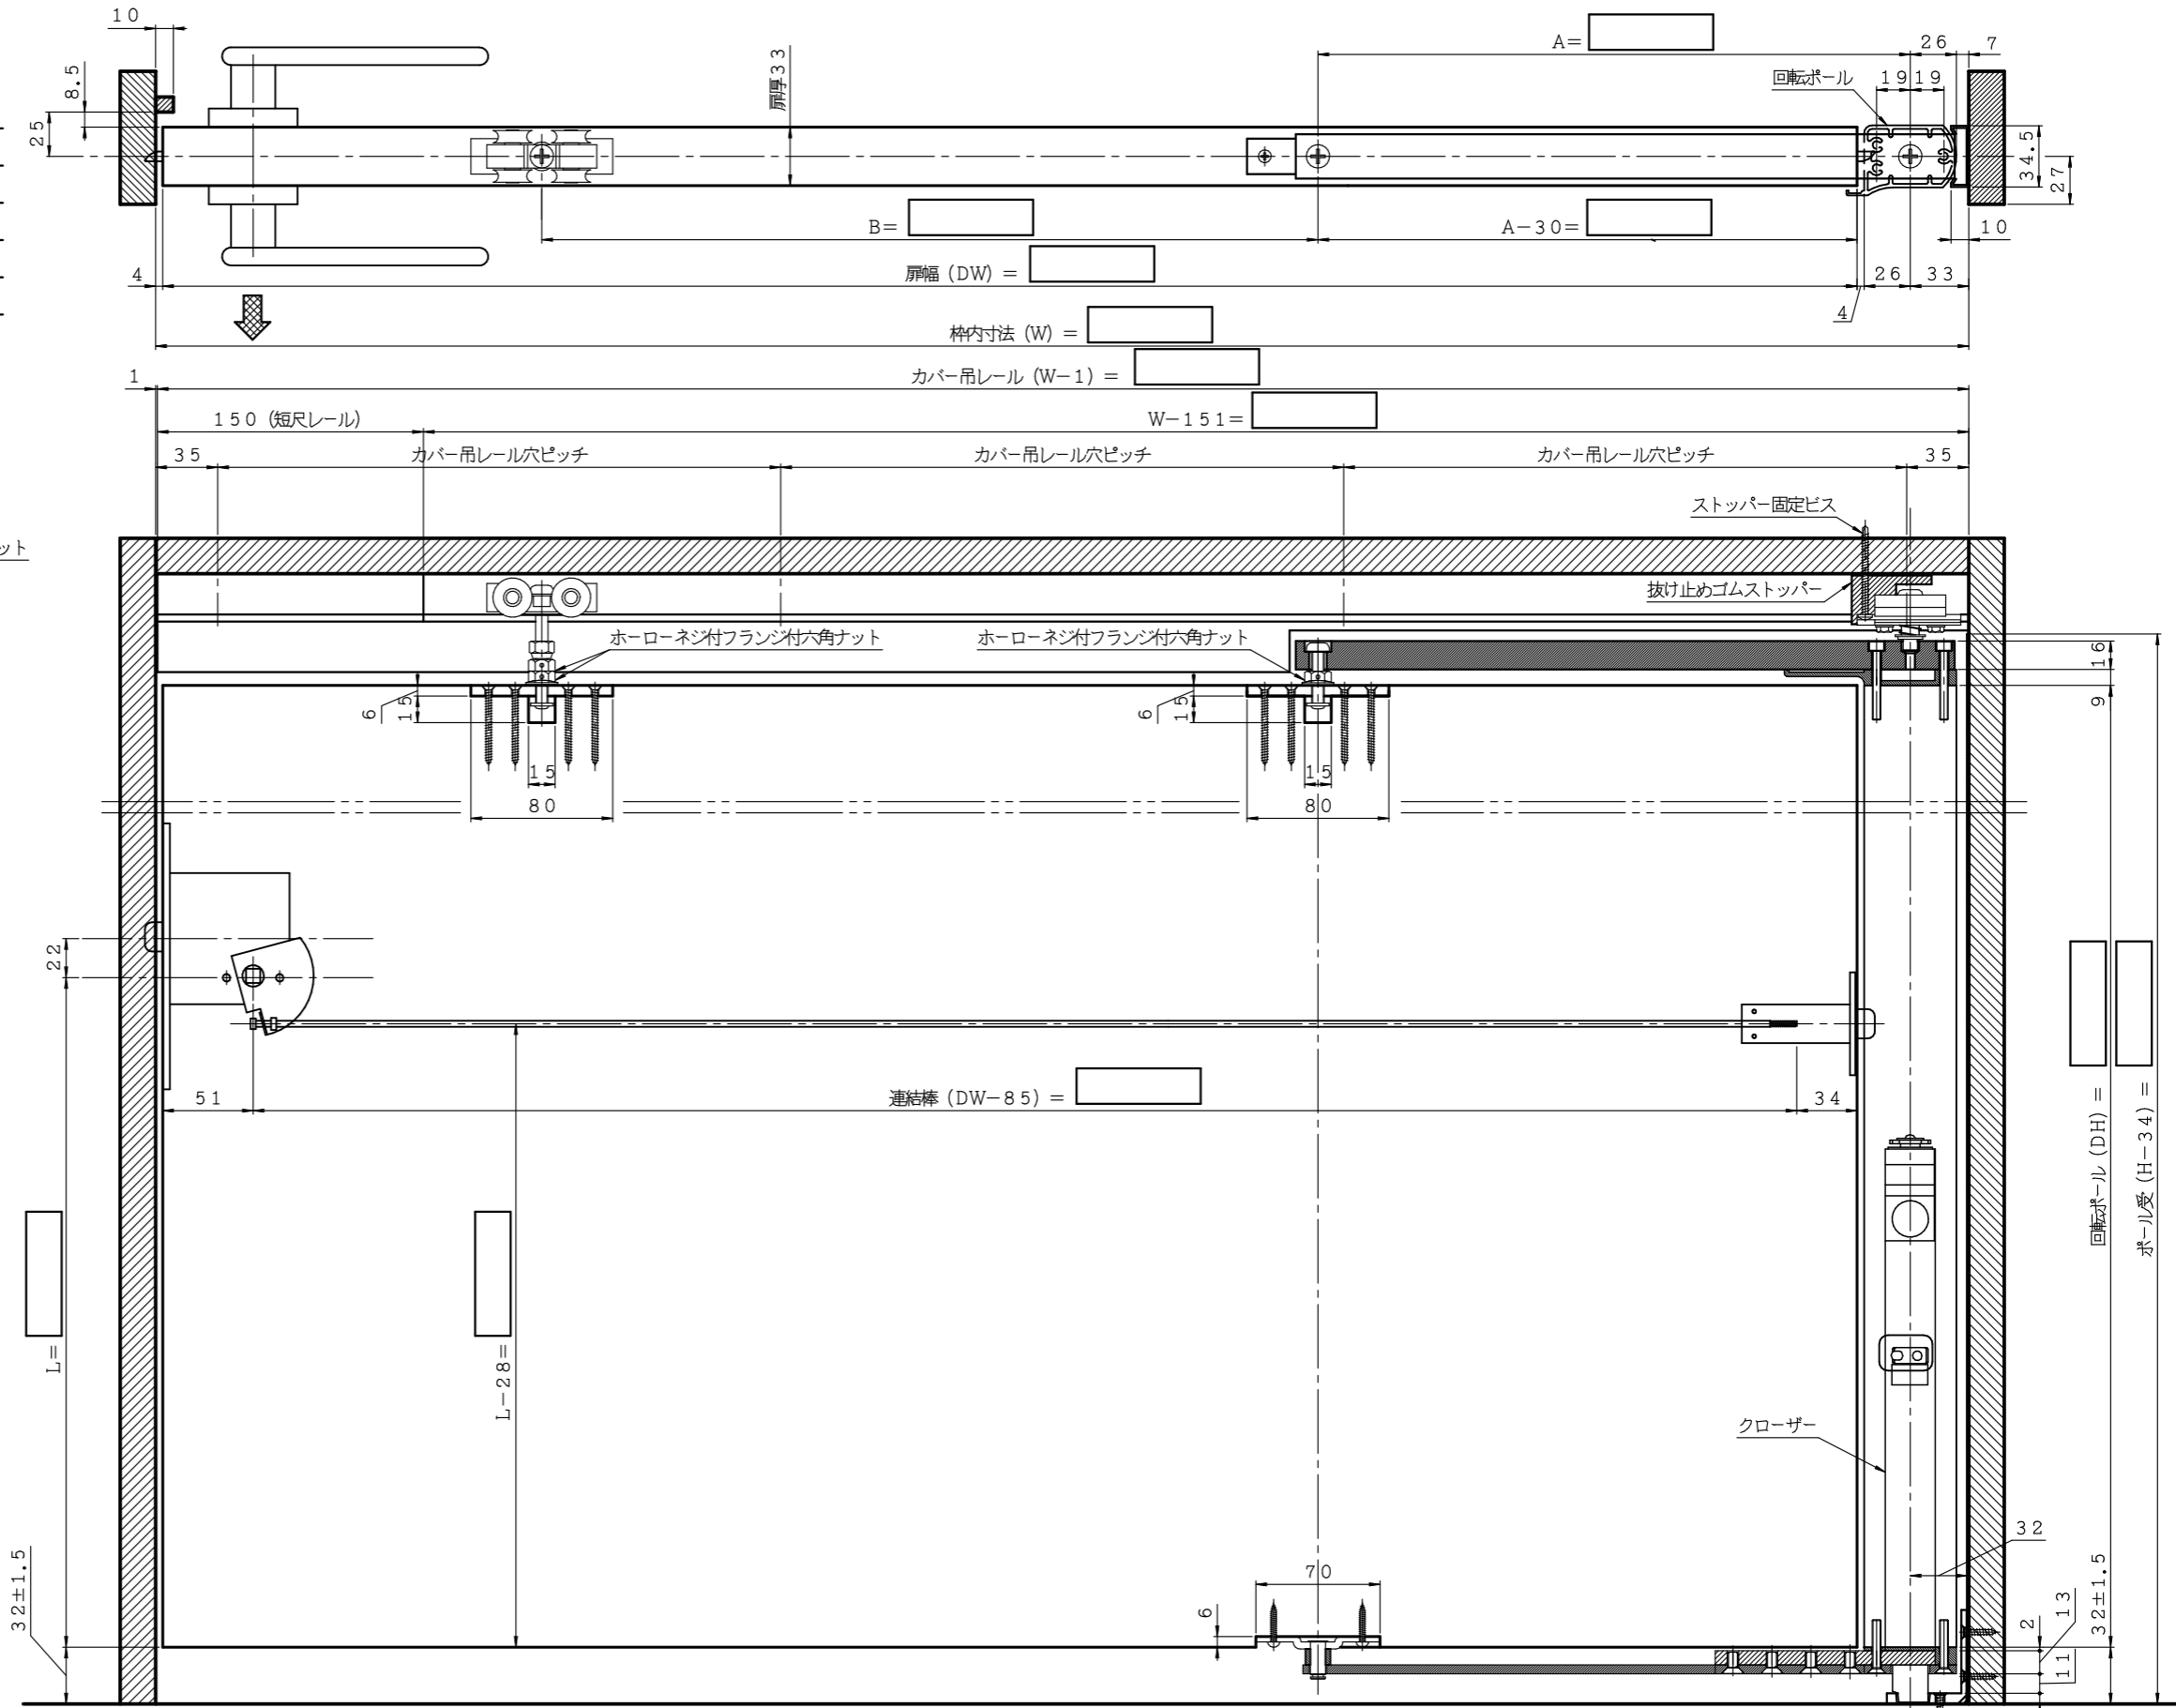


☆オートクローズ(半自動) ATタイプ
 カバー吊レール面付/縦枠面付仕様
 下記内容をお確かめ下さい。

- 右吊元・タイプと仕様
 - 枠内寸法 (W) = 扉幅 (DW) + 67
 - 枠内寸法 (H) = 扉高 (DH) + 95
 - レバーハンドル高さ (L) =
- ただし DW ≤ 1033 DH ≤ 2000

W × H

右吊元

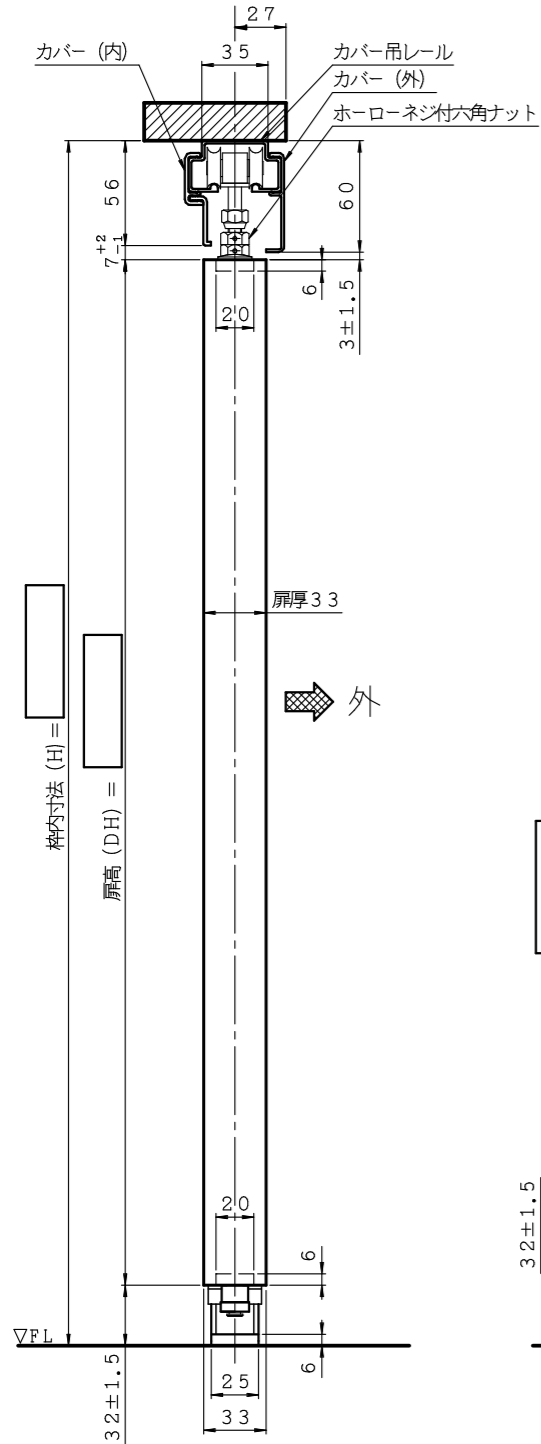

設計年月日	2019年03月01日		品名	オートクローズ(半自動) ATタイプ	
			型式	カバー吊レール面付タイプ (右吊元) 縦枠面付仕様 (ATタイプ)	
		縮尺	1/4	図番	AT-1 (右)
		担当	検図	製図	