
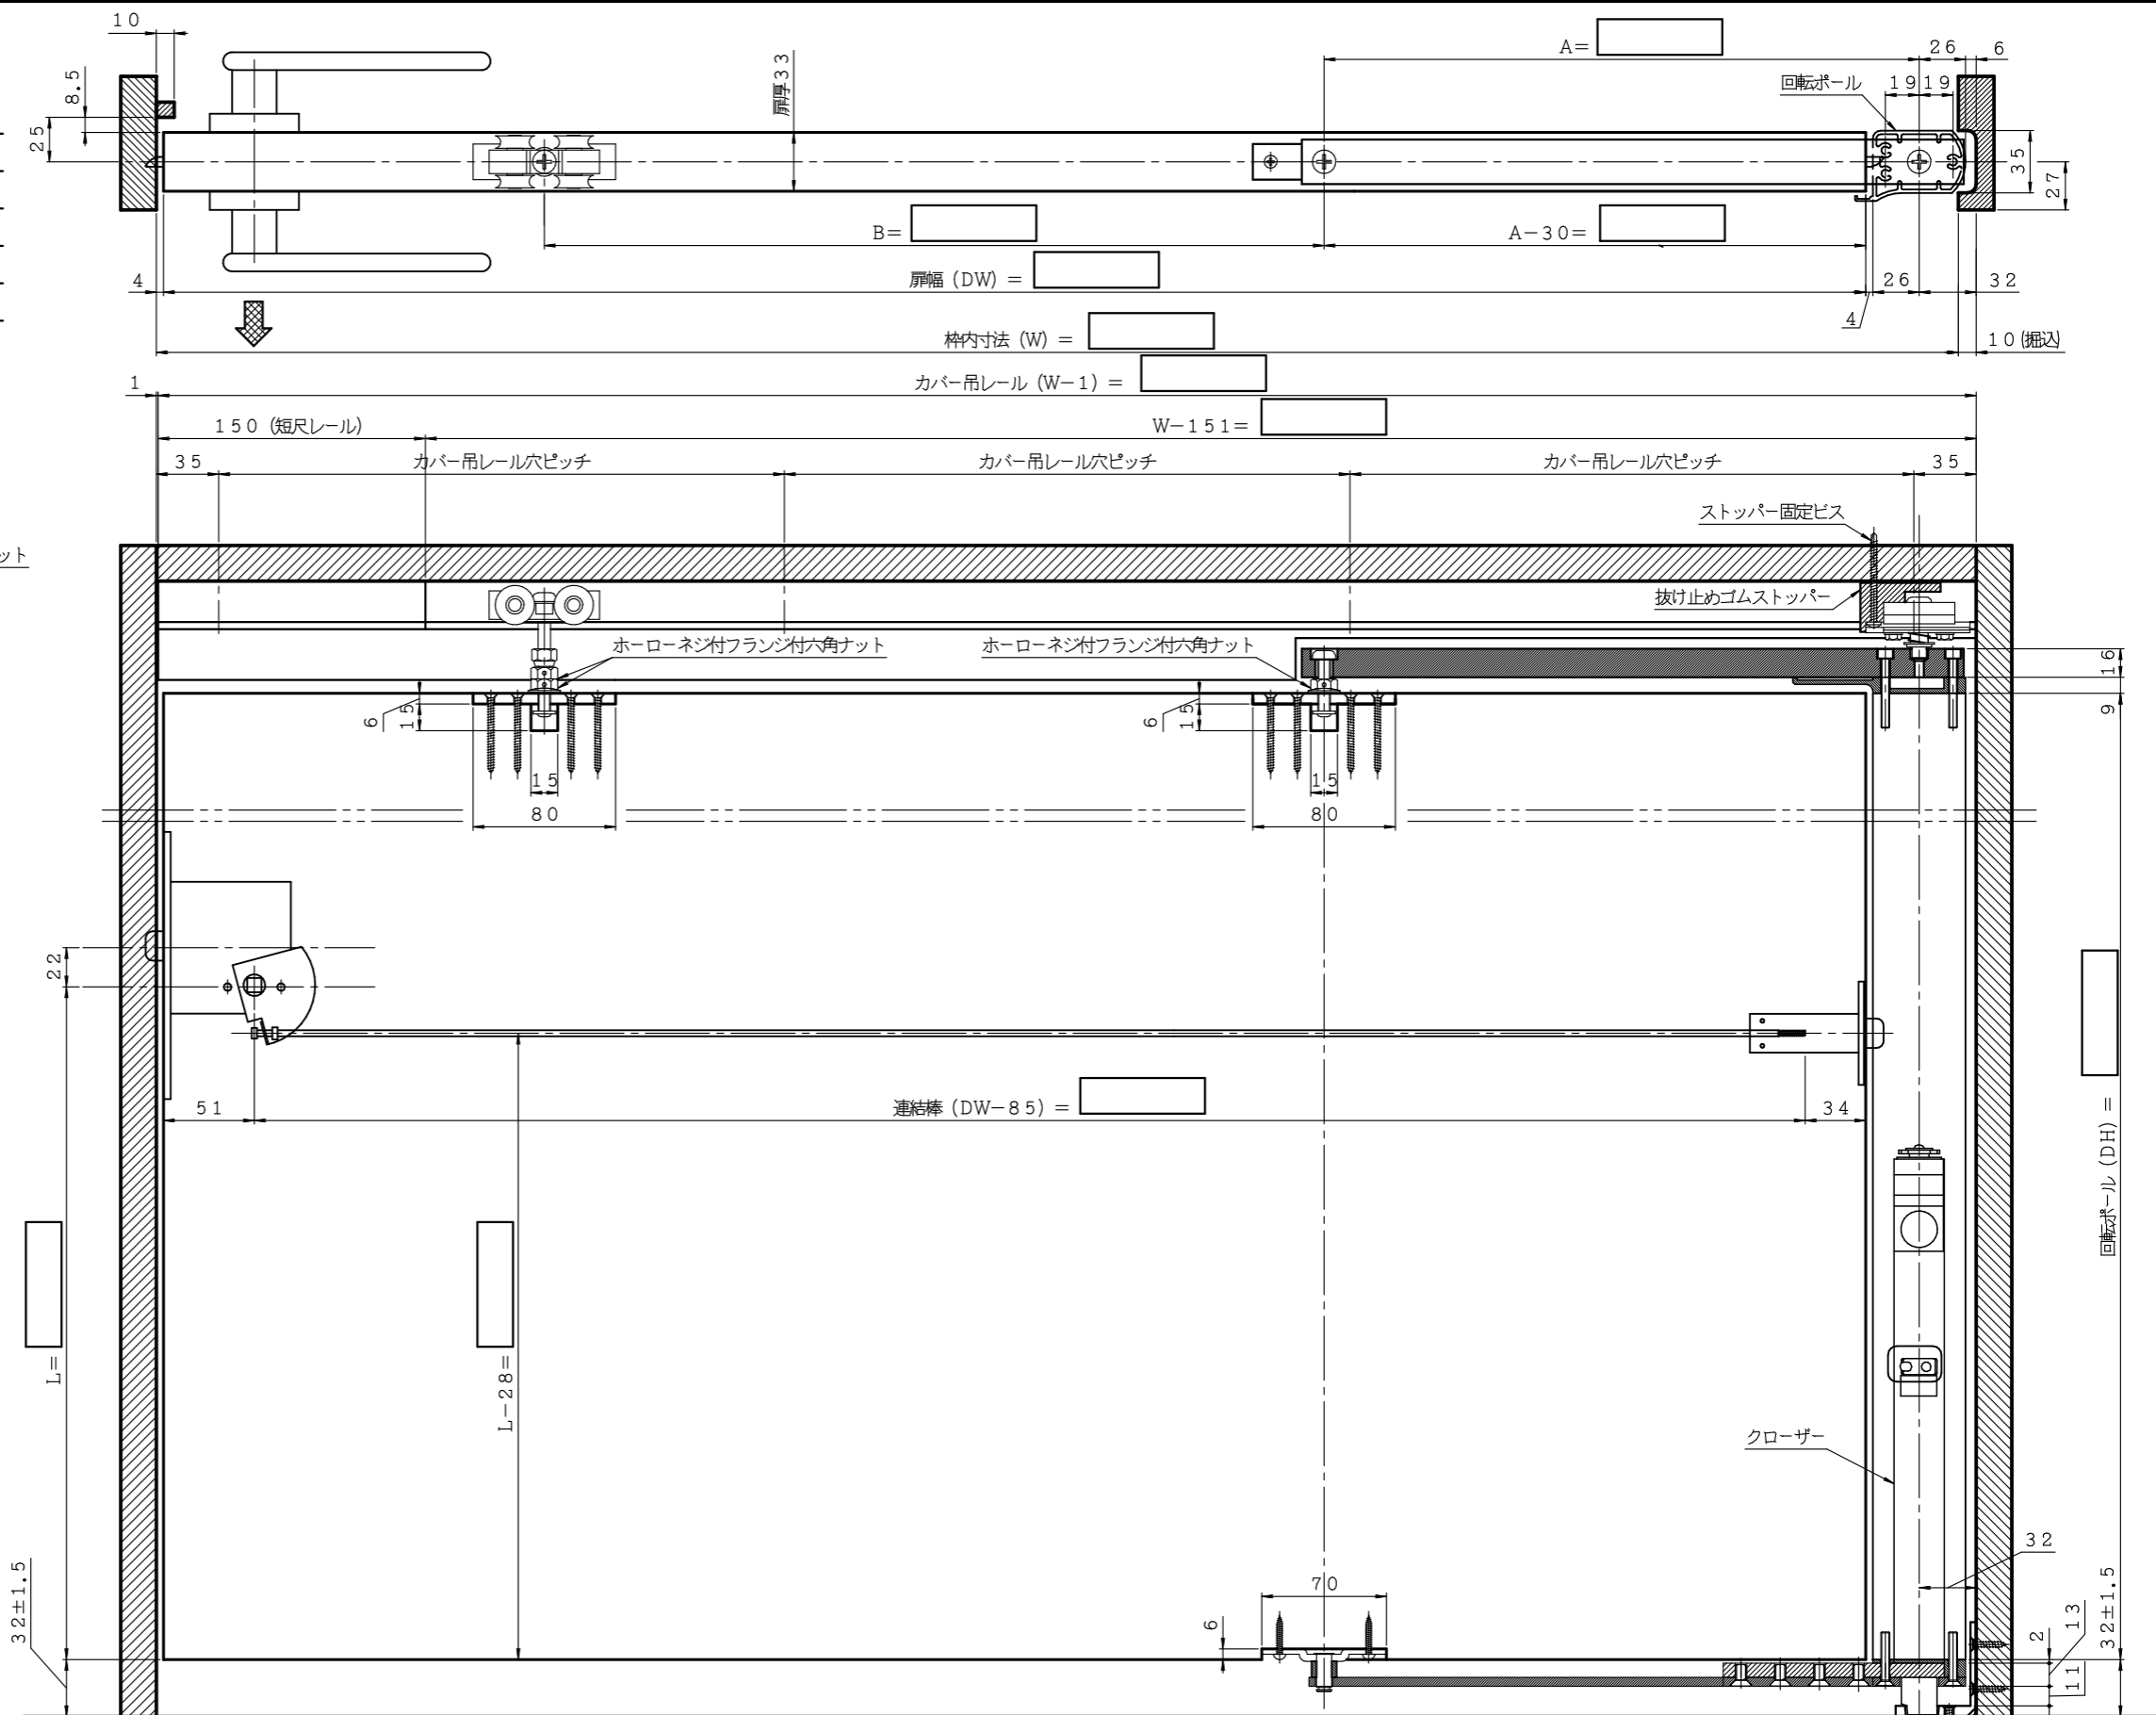


☆オートクローズ(半自動) ATタイプ
カバー吊レール掘込/縦枠掘込仕様
下記内容をお確かめ下さい。

- 右吊元・タイプと仕様
- 枠内寸法 (W) = 扉幅 (DW) + 56
- 枠内寸法 (H) = 扉高 (DH) + 90
- レバーハンドル高さ (L) =
ただし DW ≤ 1044 DH ≤ 2000

W × H

右吊元

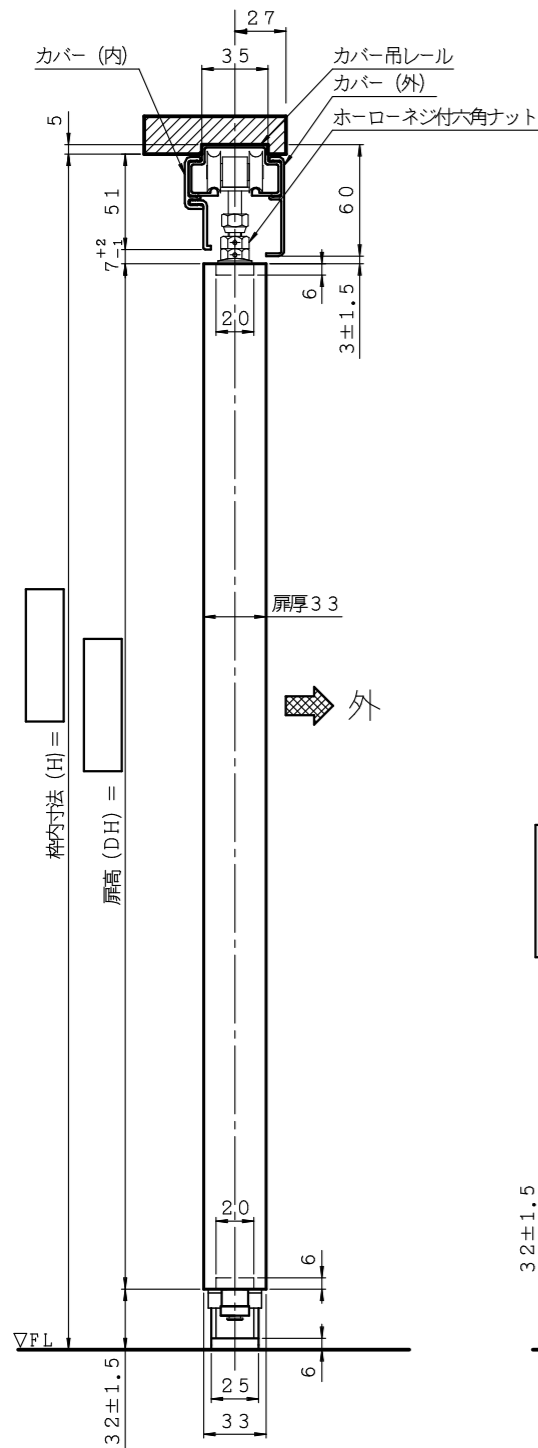

| | | | | | | | | | |
|-------|---------------------------|---|----|--------------------|------------------------------------|---|---|---|---------|
| 設計年月日 | 2019年03月01日 |  ケージパルテック株式会社 | 品名 | オートクローズ(半自動) ATタイプ | | | | | |
| | 2021.01.29 図面スレ修正/掘込仕様へ修正 | | 型 | 式 | カバー吊レール掘込タイプ(右吊元) 縦枠掘込仕様(ATタイプ) | | | | |
| | | 縮尺 | 担当 | 検 | 製 | 図 | 図 | 番 | AT-2(右) |
| | | 1/4 | | | | | | | |