
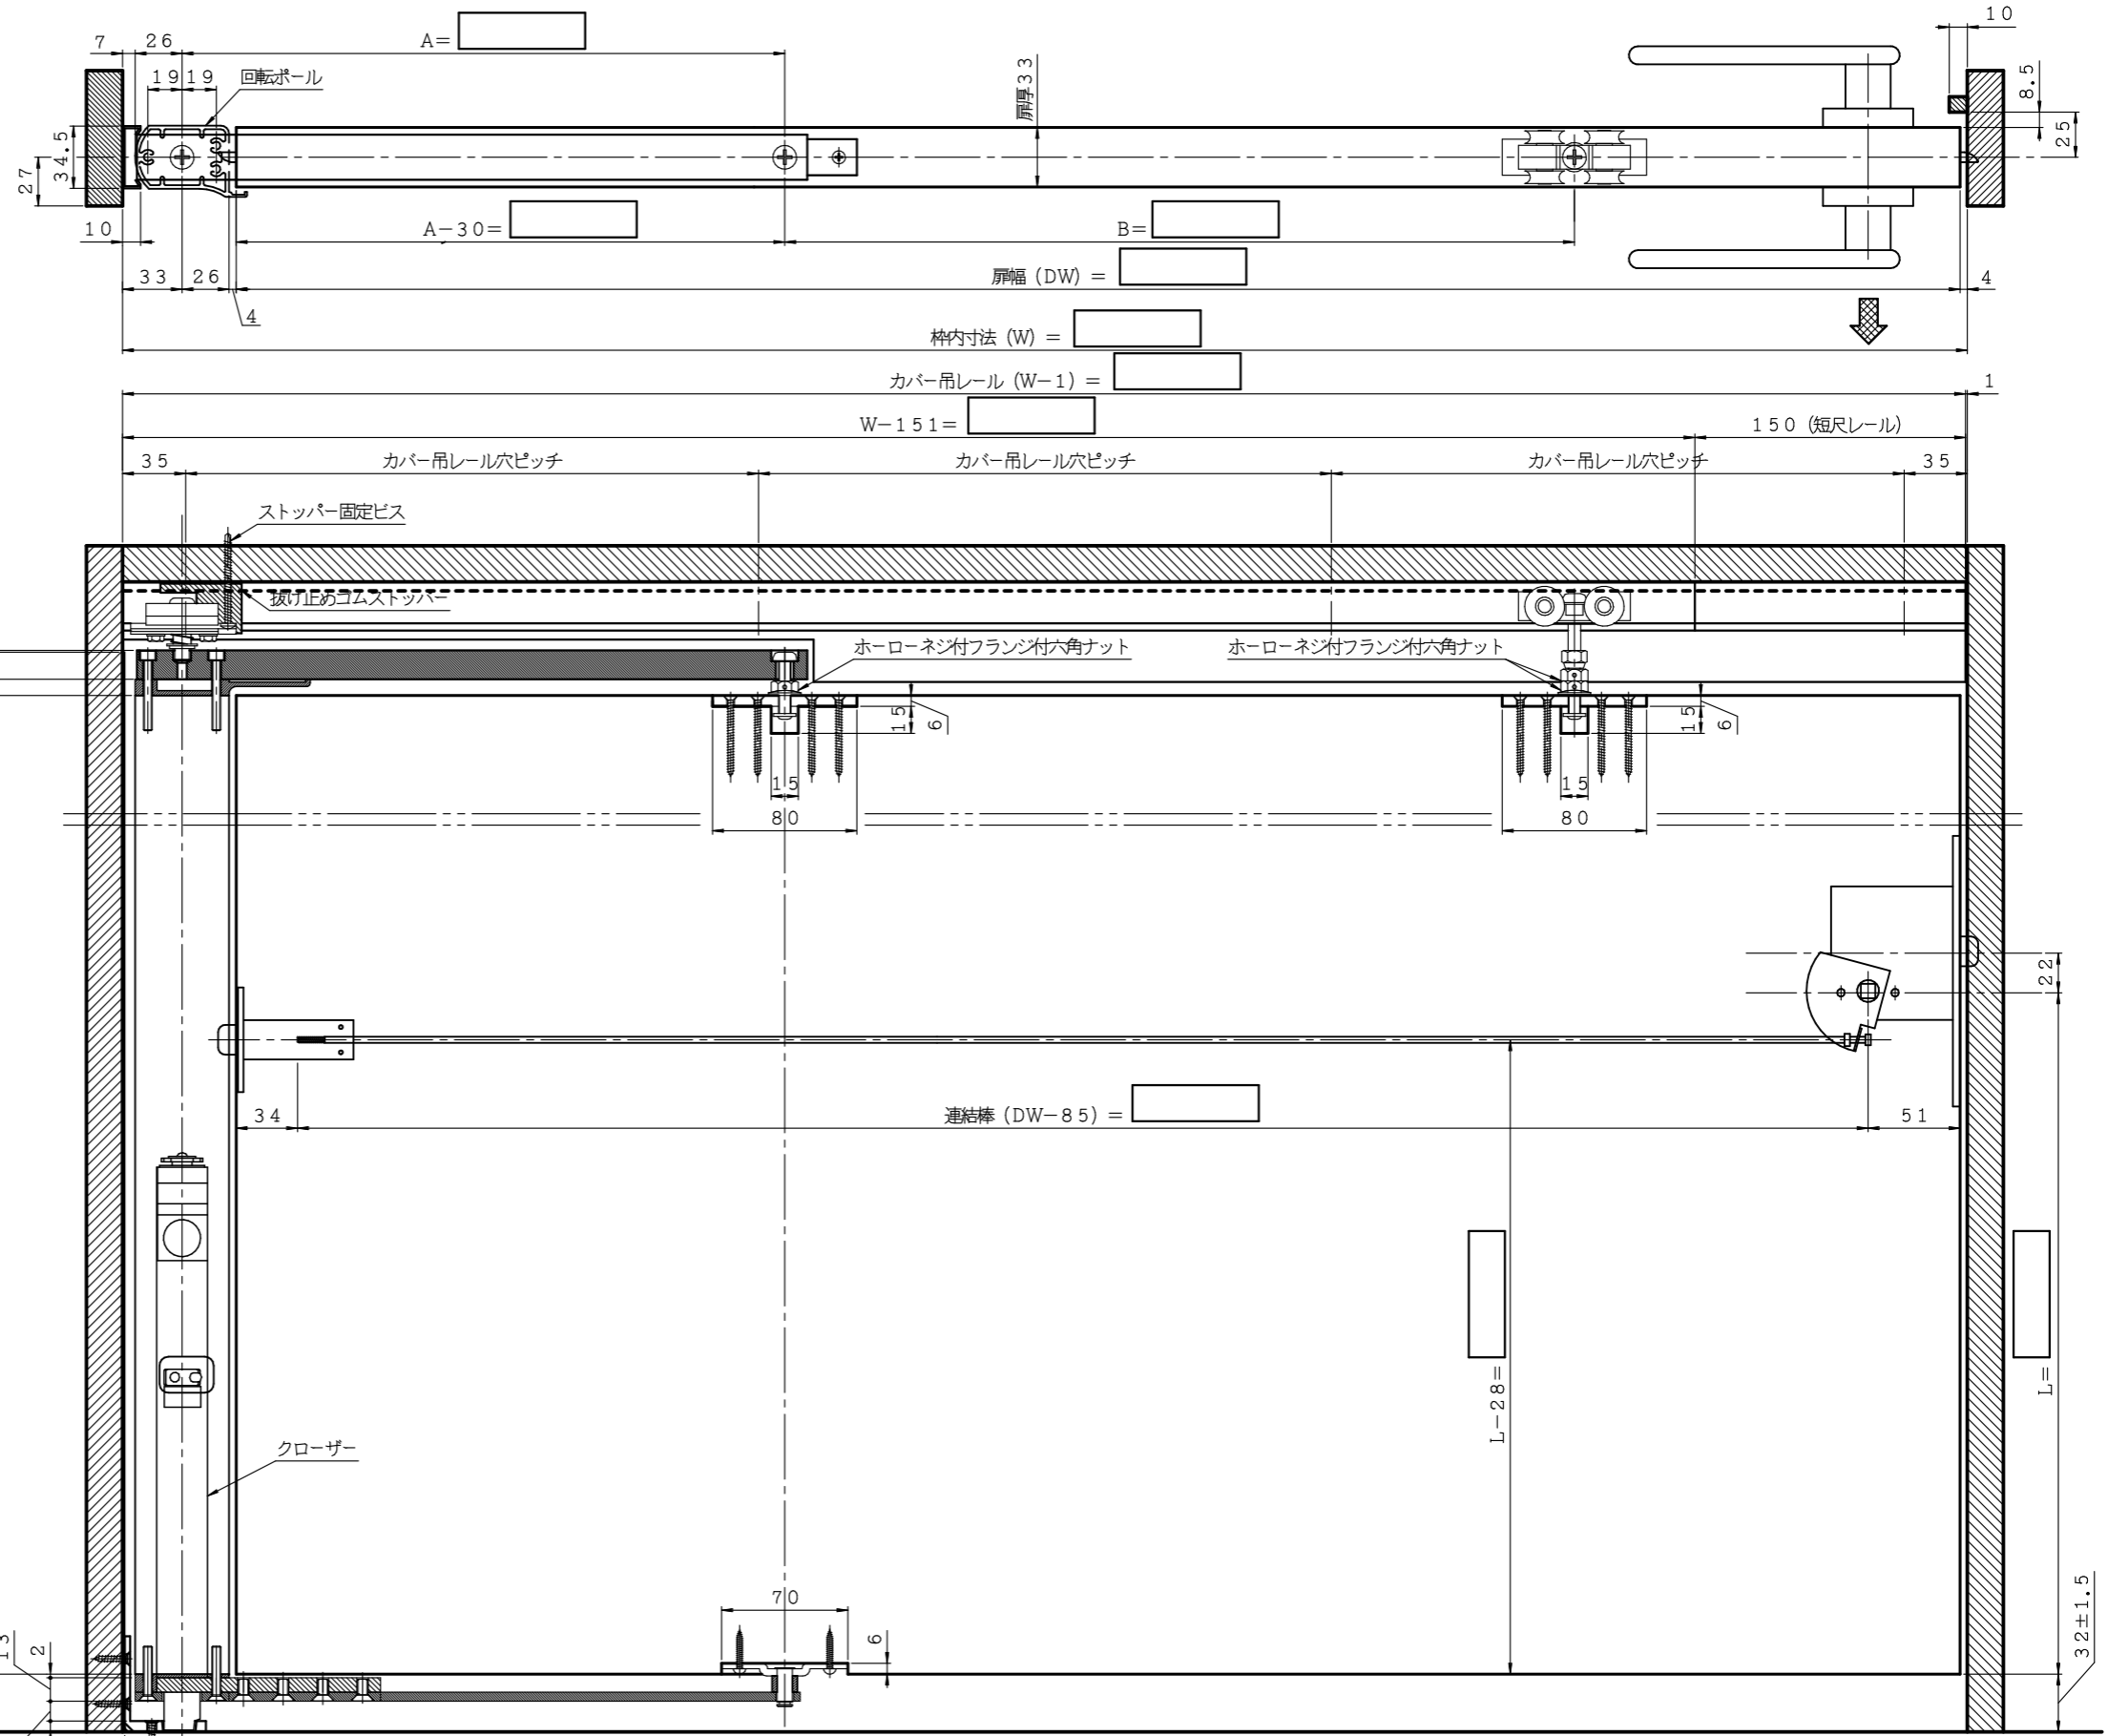


☆オートクローズ(半自動) ATタイプ
 カバー吊レール掘込/縦枠面付仕様
 下記内容をお確かめ下さい。

- 左吊元・タイプと仕様
- 枠内寸法 (W) = 扉幅 (DW) + 67
- 枠内寸法 (H) = 扉高 (DH) + 90
- レバーハンドル高さ (L) =
 ただし DW ≤ 1033 DH ≤ 2000

W × H

左吊元

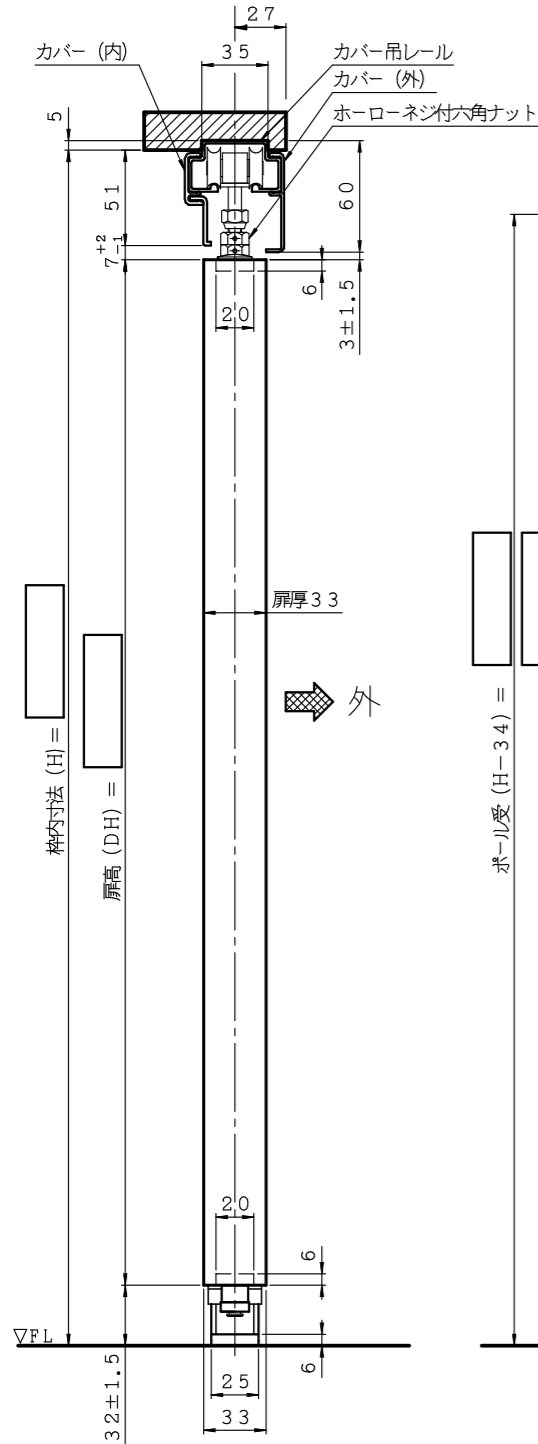

設計年月日	2019年03月01日	 ケージパルテック株式会社	品名	オートクローズ(半自動) ATタイプ	
			型式	カバー吊レール掘込タイプ(左吊元) 縦枠面付仕様(ATタイプ)	
		縮尺	1/4	図番	AT-3(左)
		担当	検図	製図	