
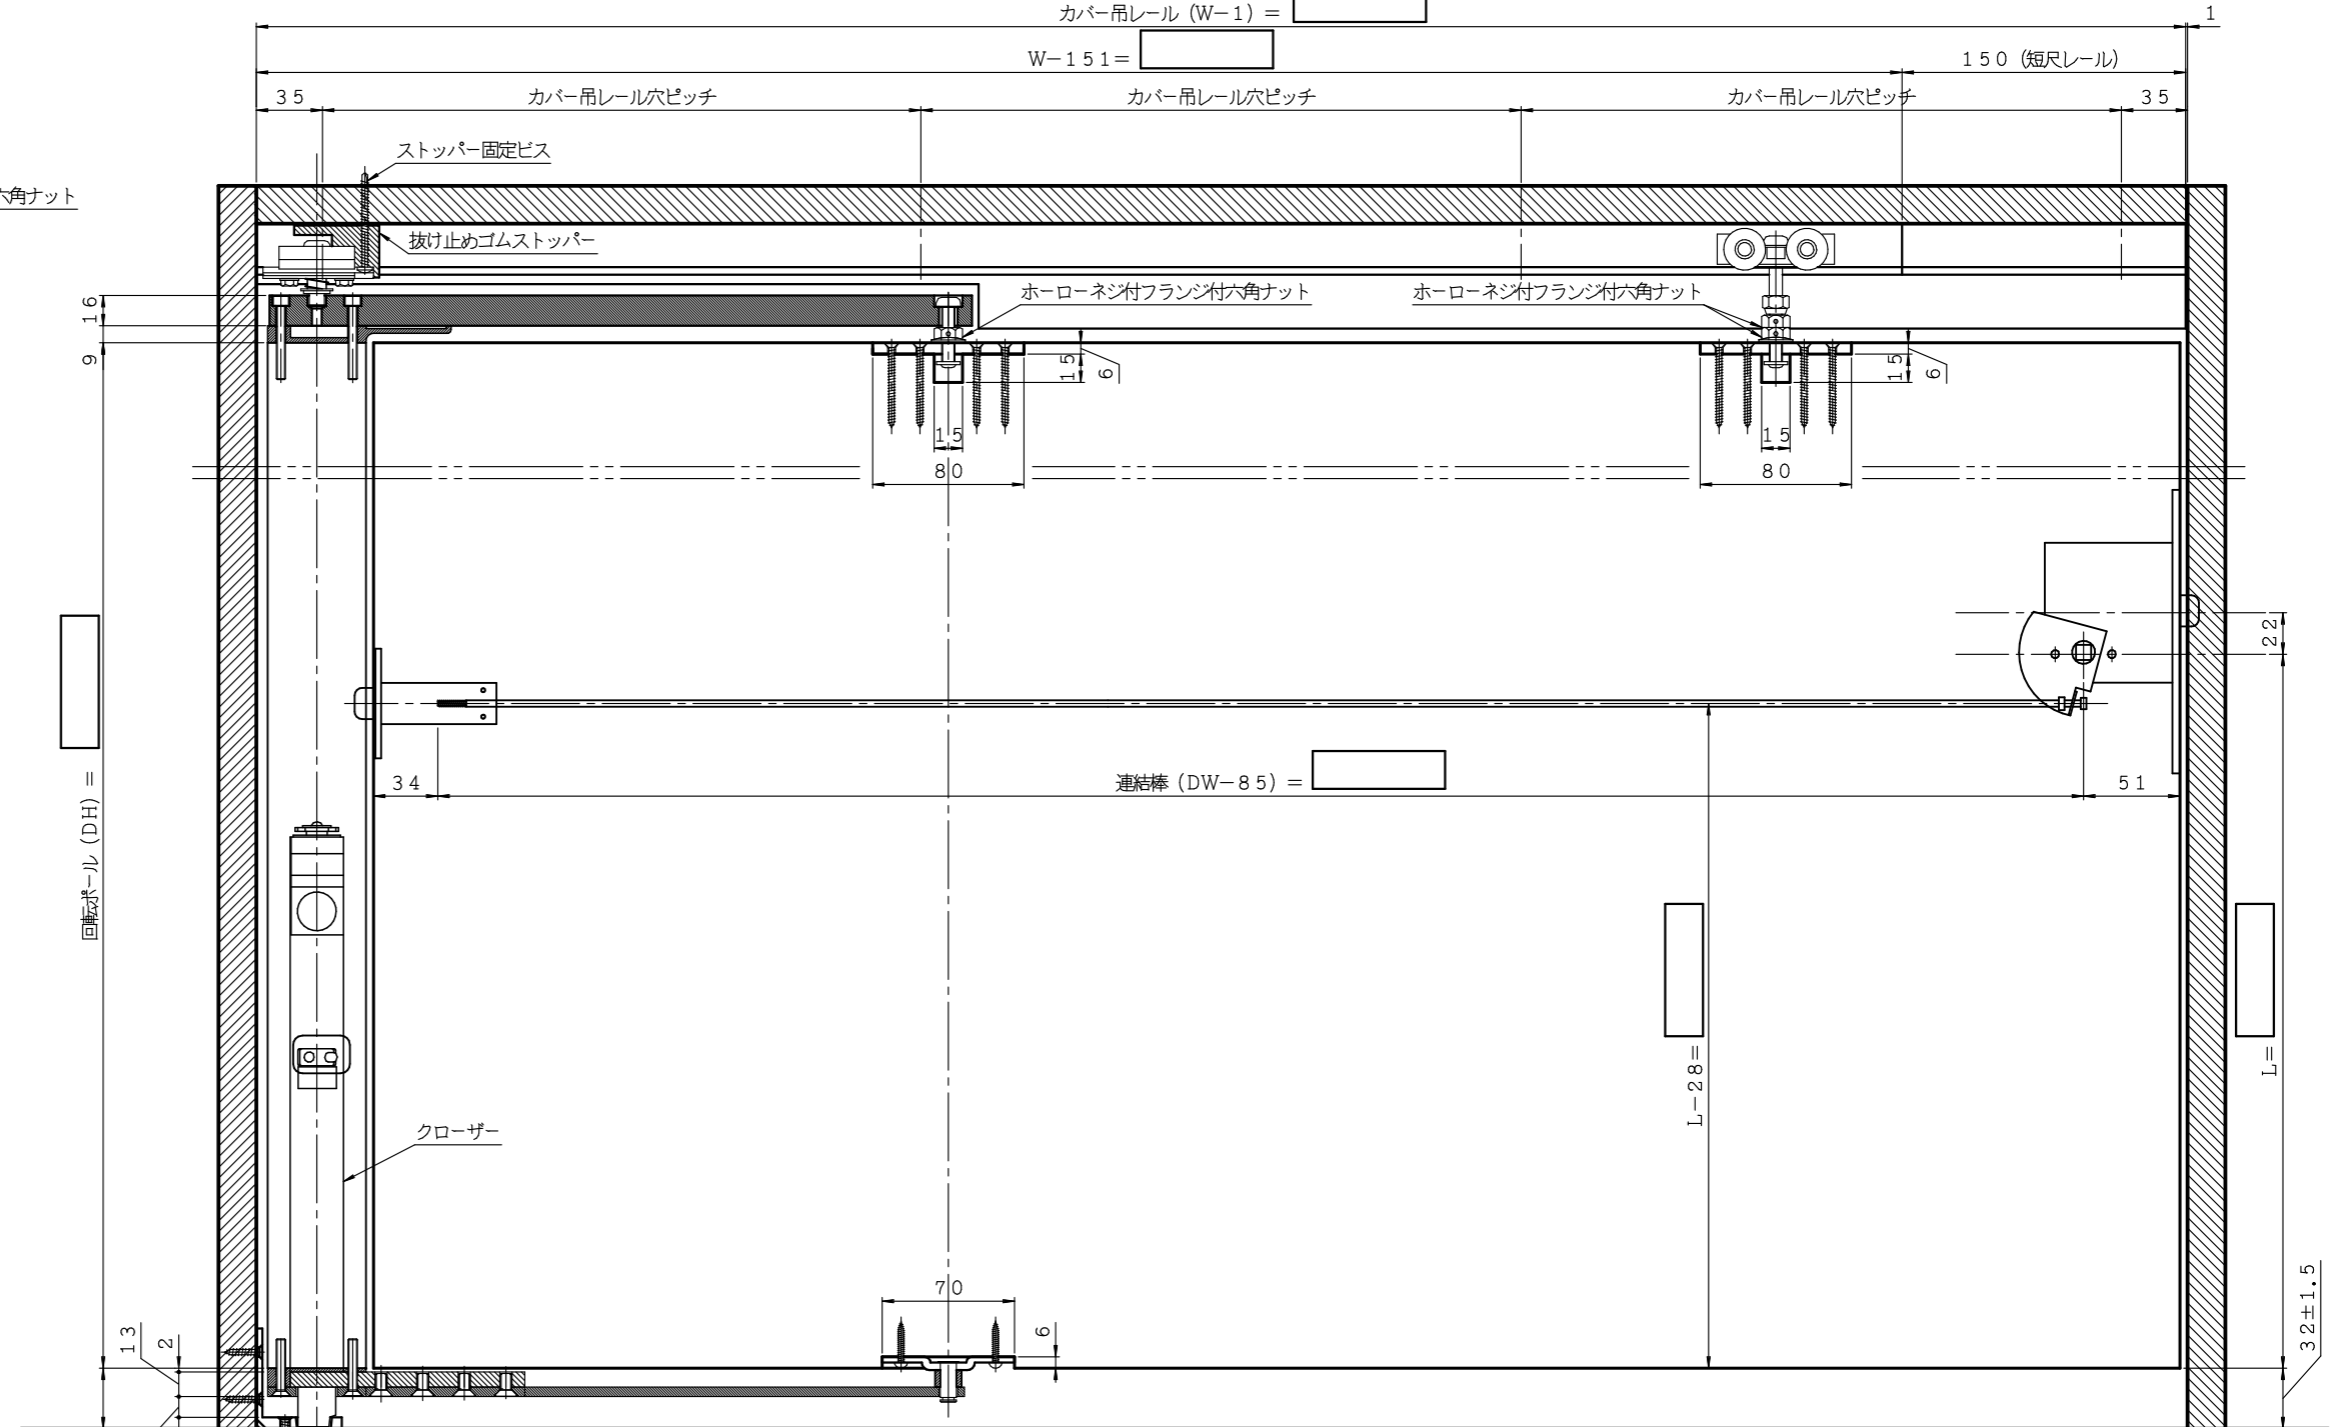
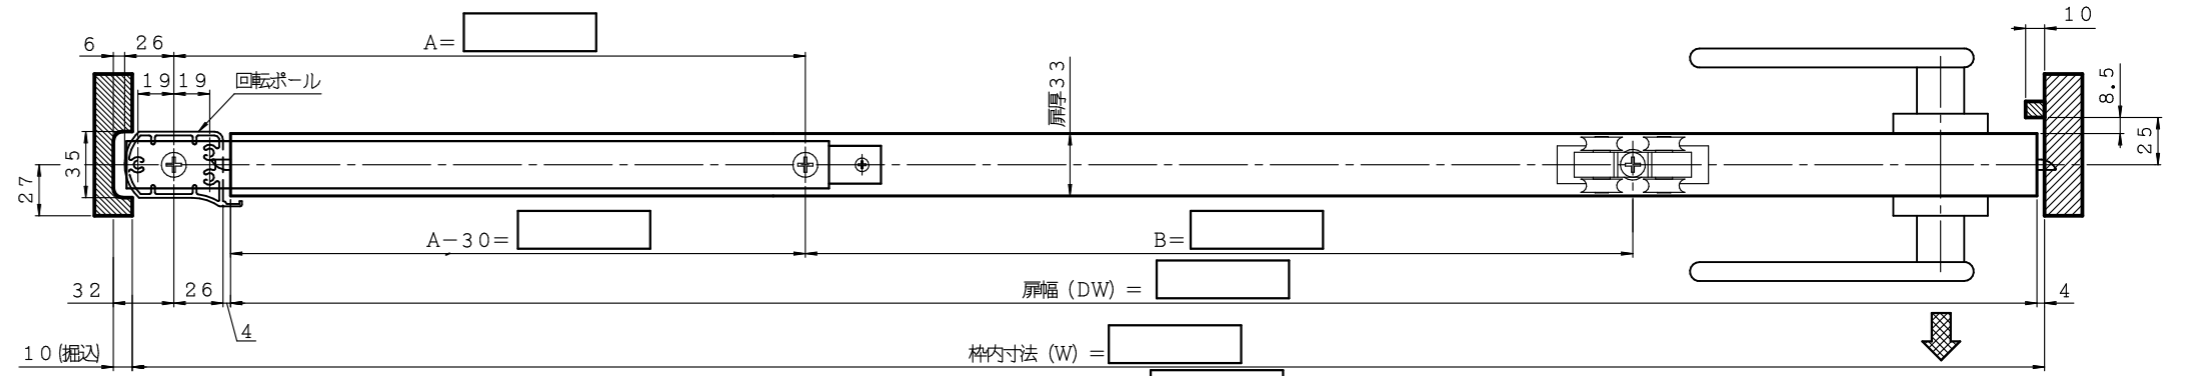


☆オートクローズ(半自動) ATタイプ
 カバー吊レール面付/縦枠掘込仕様
 下記内容をお確かめ下さい。

- 左吊元・タイプと仕様
- 枠内寸法 (W) = 扉幅 (DW) + 56
- 枠内寸法 (H) = 扉高 (DH) + 95
- レバーハンドル高さ (L) =
 ただし DW ≤ 1044 DH ≤ 2000

W × H

左吊元

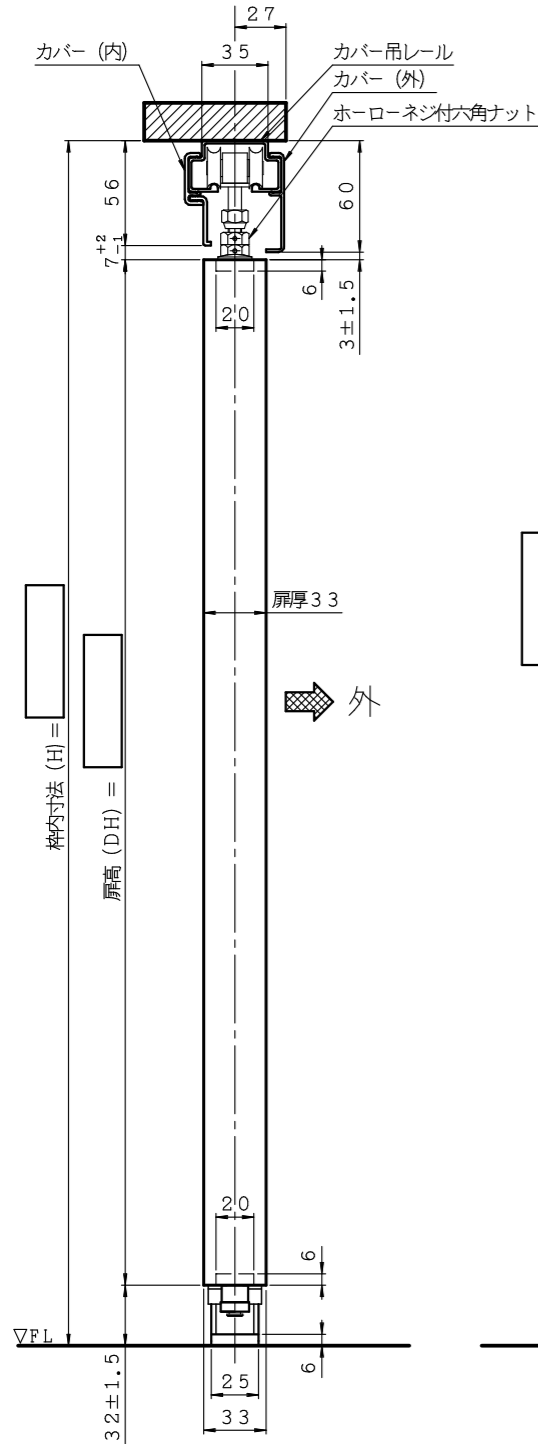

設計年月日	2019年03月01日
	2021.01.29 図面スレ修正/掘込仕様へ修正



品名	オートクローズ(半自動) ATタイプ			
型式	カバー吊レール面付タイプ(左吊元) 縦枠掘込仕様(ATタイプ)			
図番	AT-4(左)			
縮尺	1/4	担当	検図	製図
				春名