



☆カバー吊レール掘込仕様／縦枠掘込仕様
軽量／重量用

下記内容をお確かめ下さい。

- 右吊元・タイプと仕様
 - 枠内寸法 (W) = 扉幅 (DW) + 56
 - 枠内寸法 (H) = 扉高 (DH) + 72
 - レバーハンドル高さ (L) =
- ただし DW ≤ 1044 DH ≤ 2000

W × H

右吊元

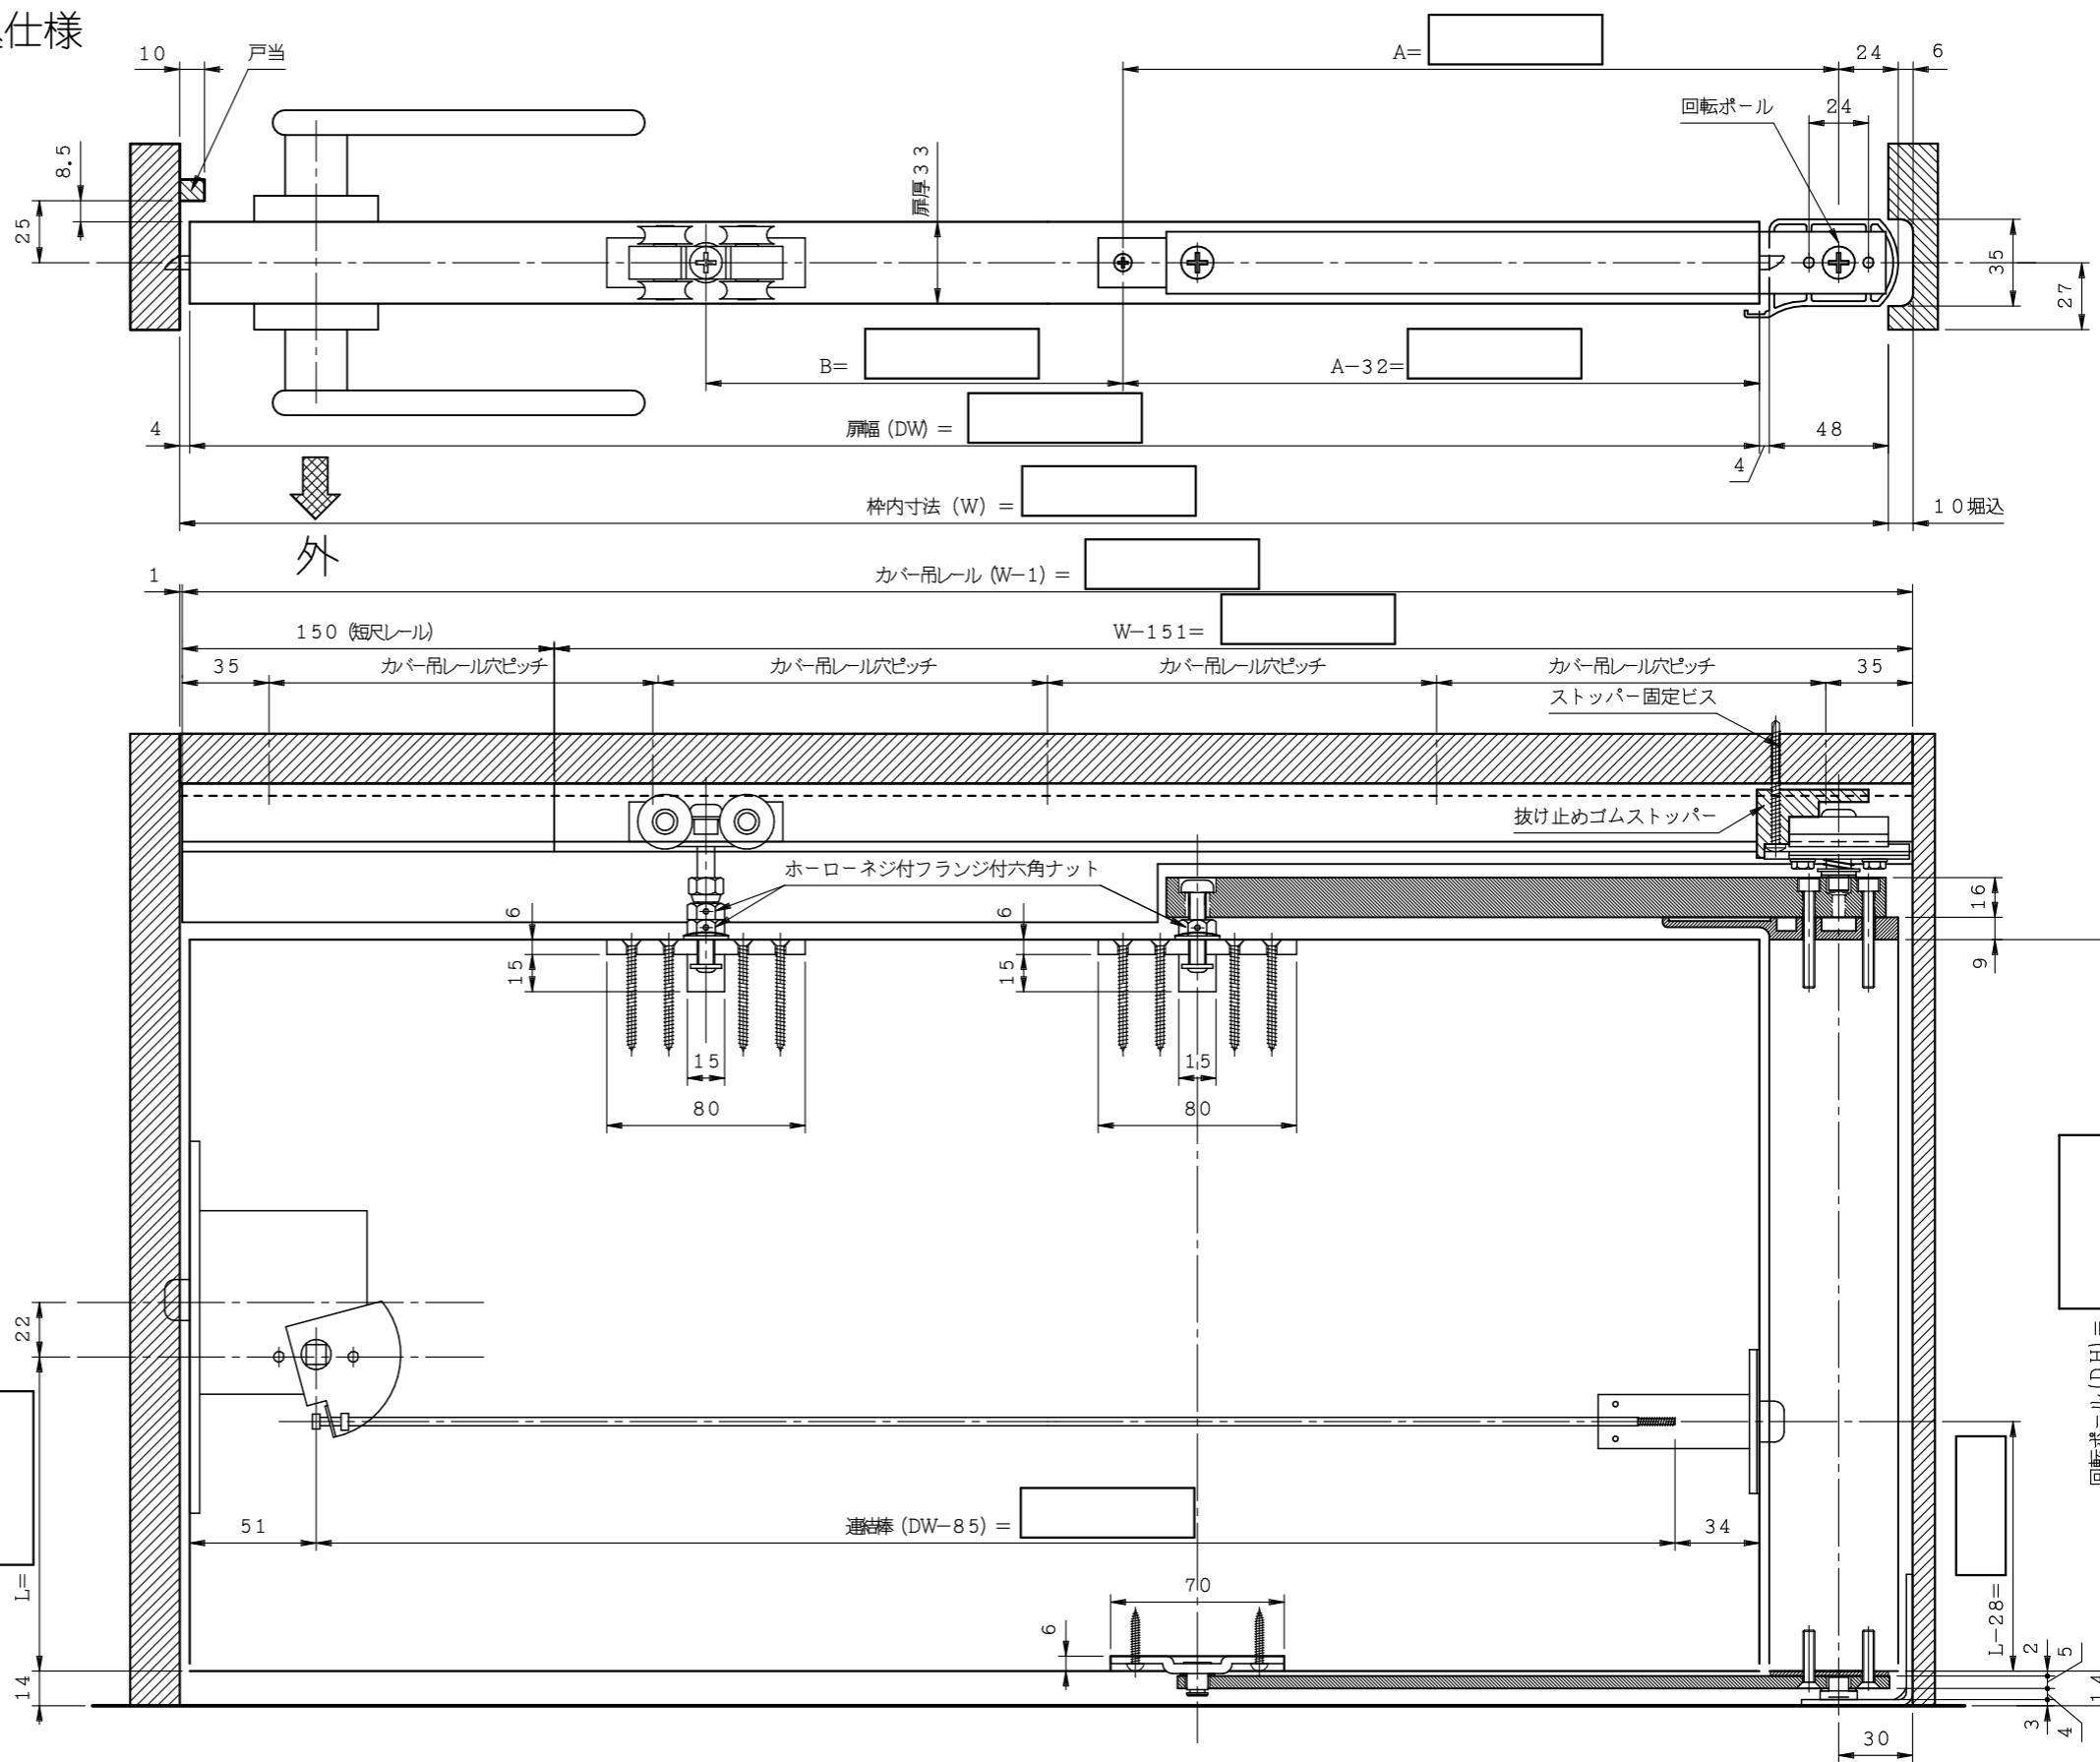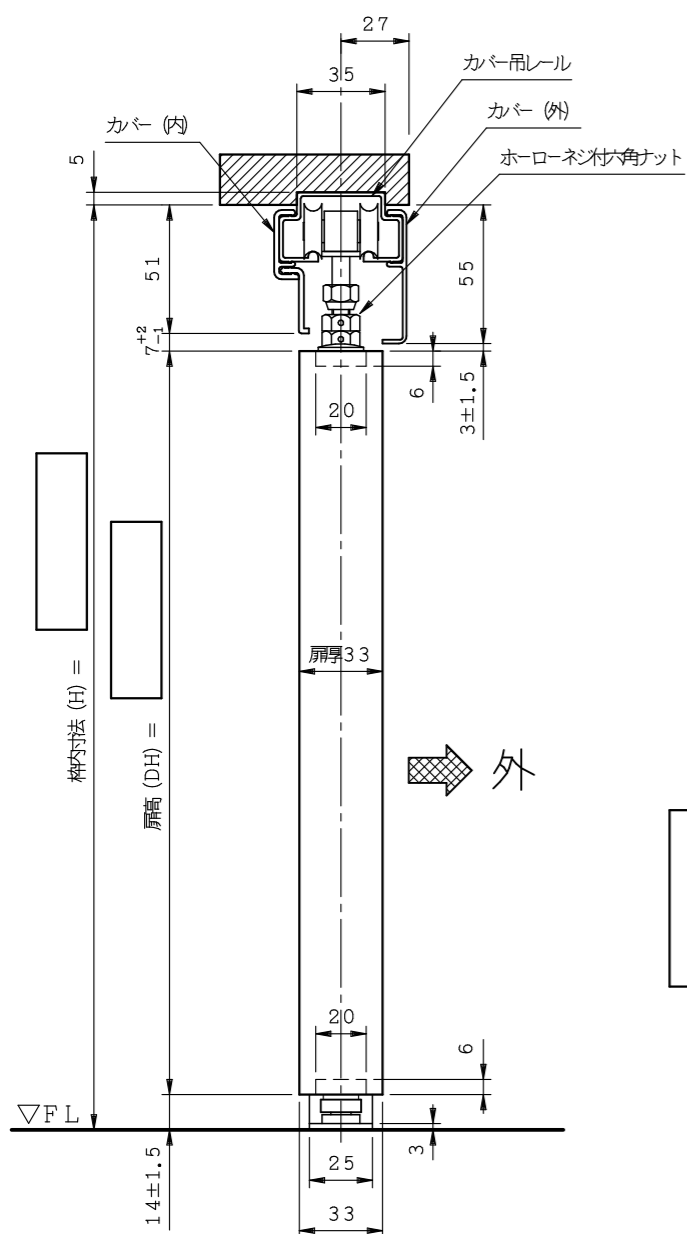

設計年月日	2008年 07月 04日	 ケージパルテック株式会社	品名	ロールスライドドア
			型式	カバー吊レール掘込タイプ (右吊元) 縦枠掘込仕様 軽量／重量用
		縮尺	担当	検図
		1/3		製図
			図番	SD-2 (右)