




☆カバー吊レール面付仕様／縦枠掘込仕様
軽量／重量用

下記内容をお確かめ下さい。

- 左吊元・タイプと仕様
 - 枠内寸法 (W) = 扉幅 (DW) + 56
 - 枠内寸法 (H) = 扉高 (DH) + 77
 - レバーハンドル高さ (L) =
- ただし DW ≤ 1044 DH ≤ 2000

W × H

左吊元

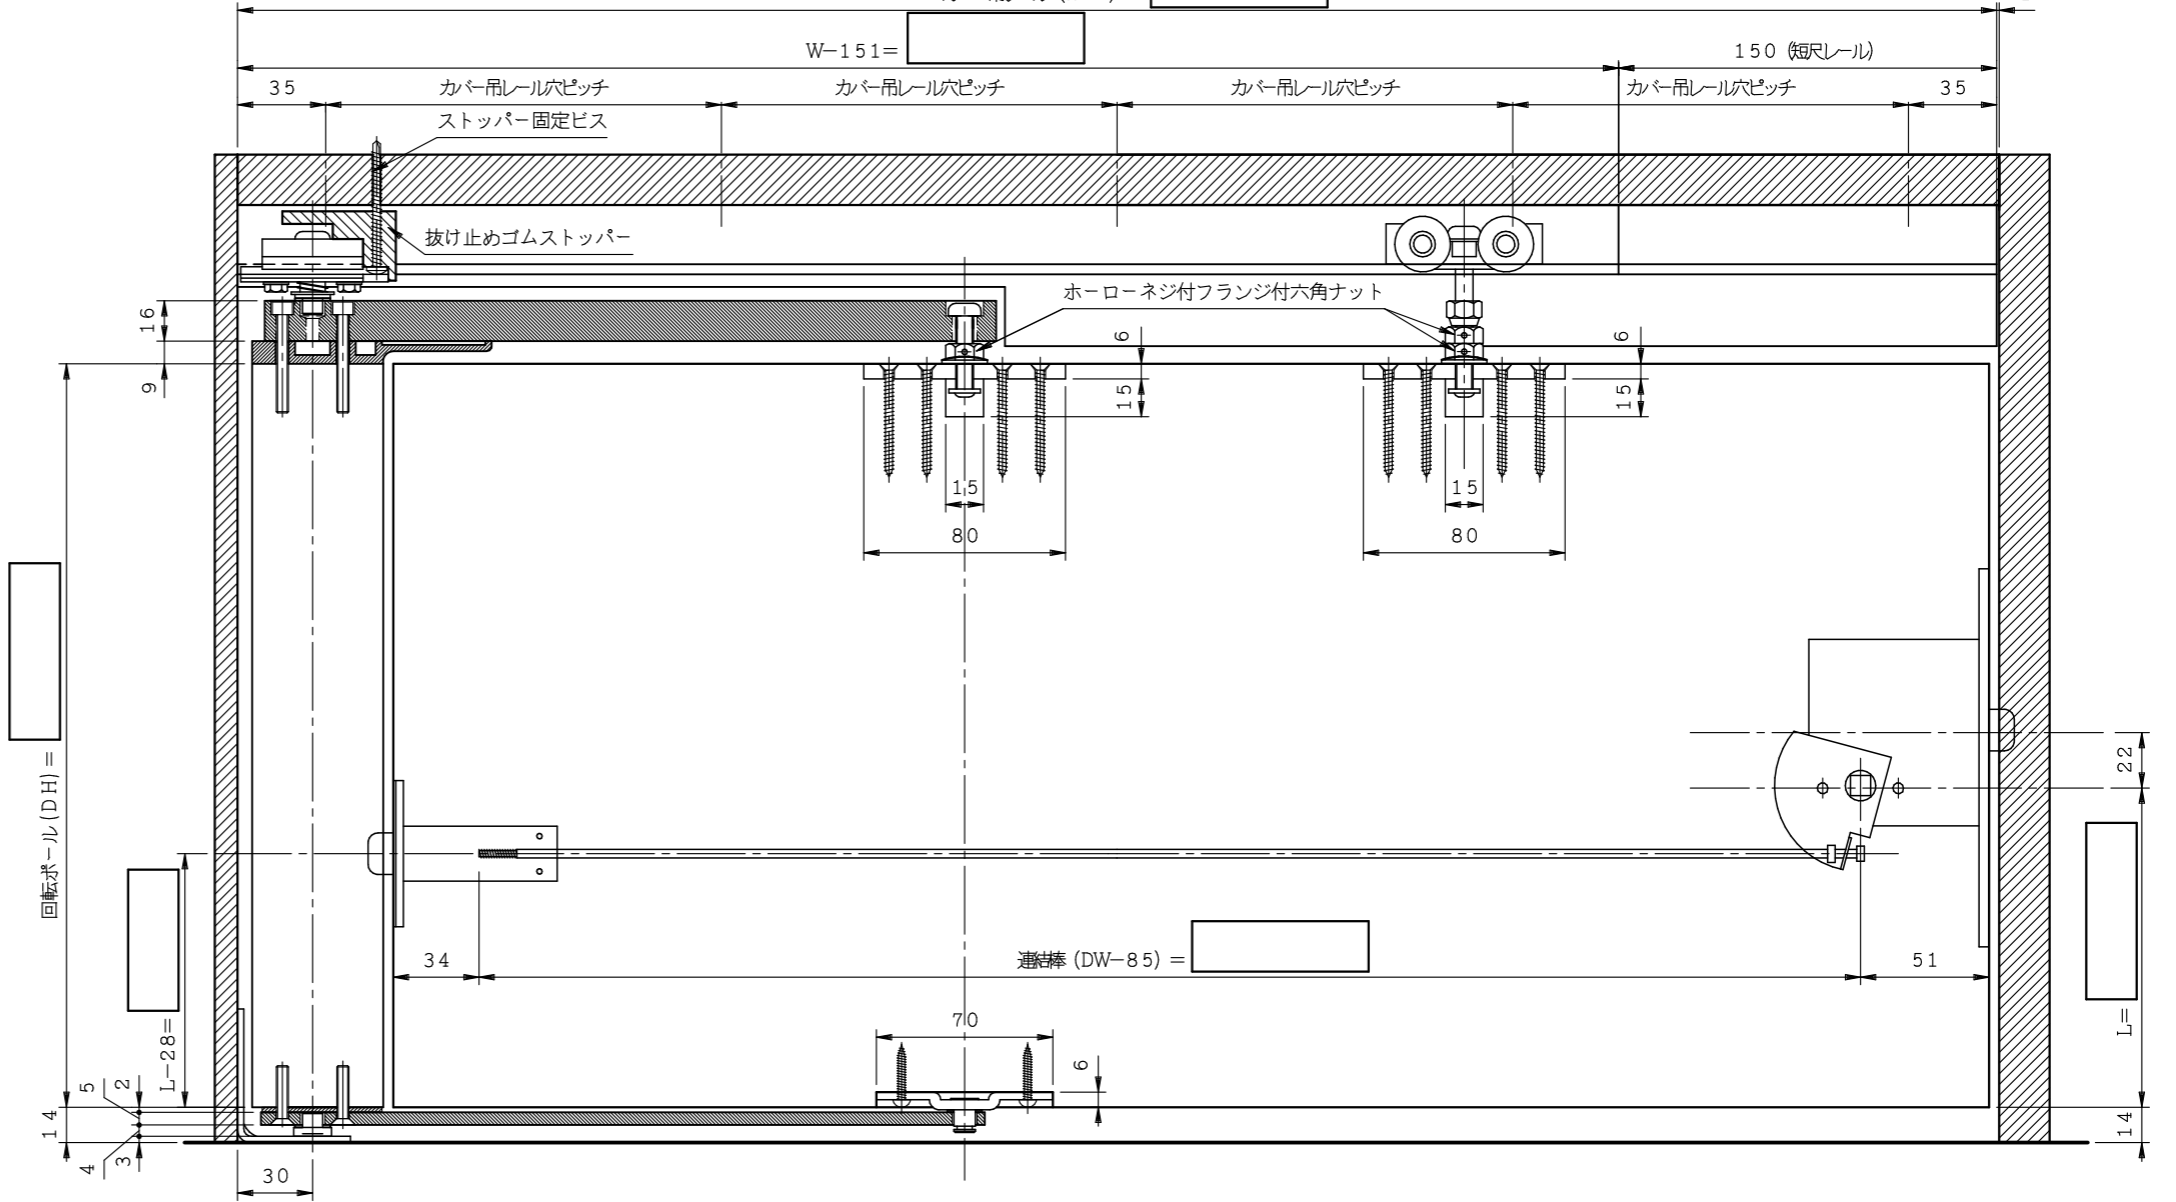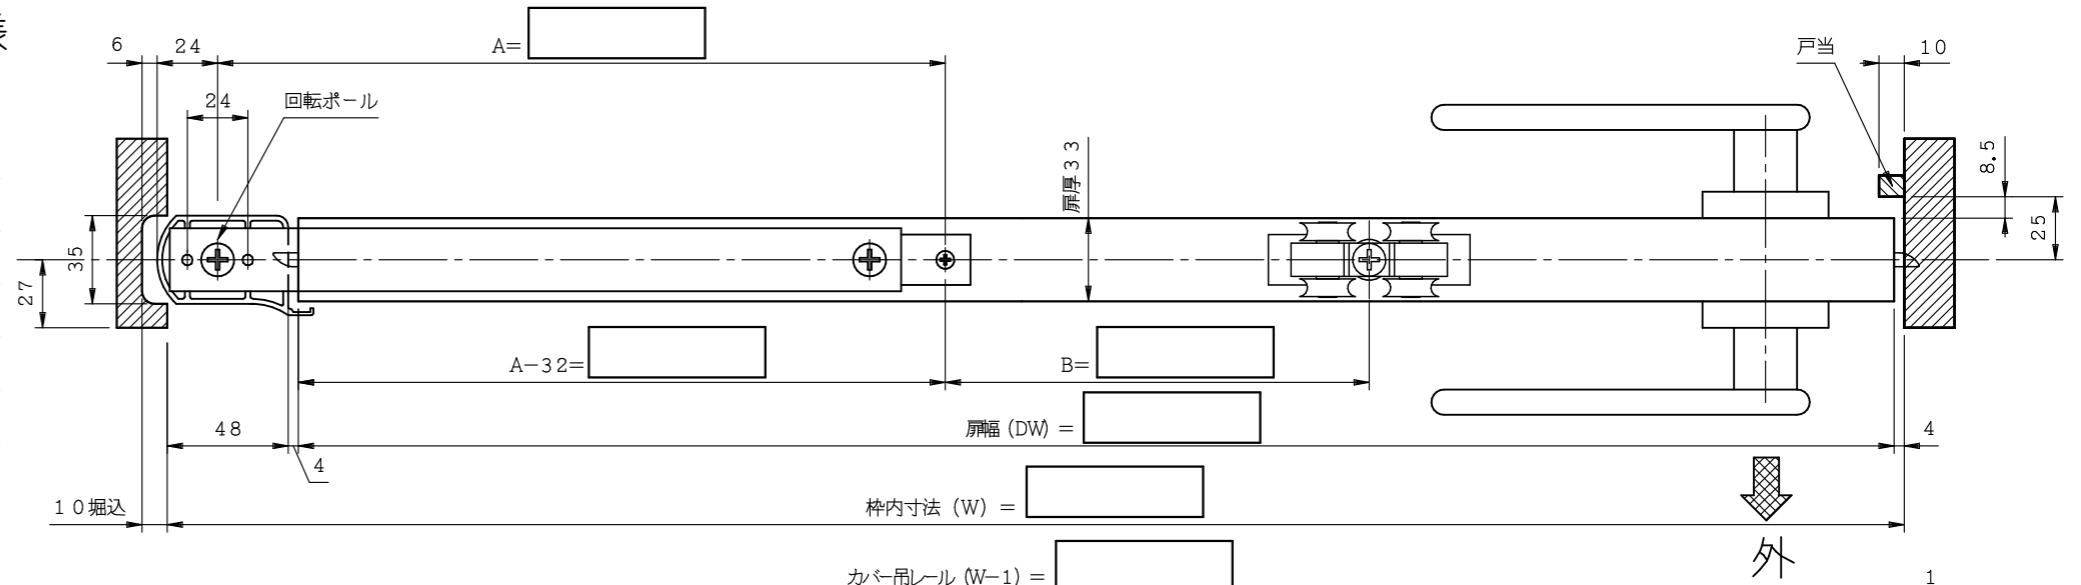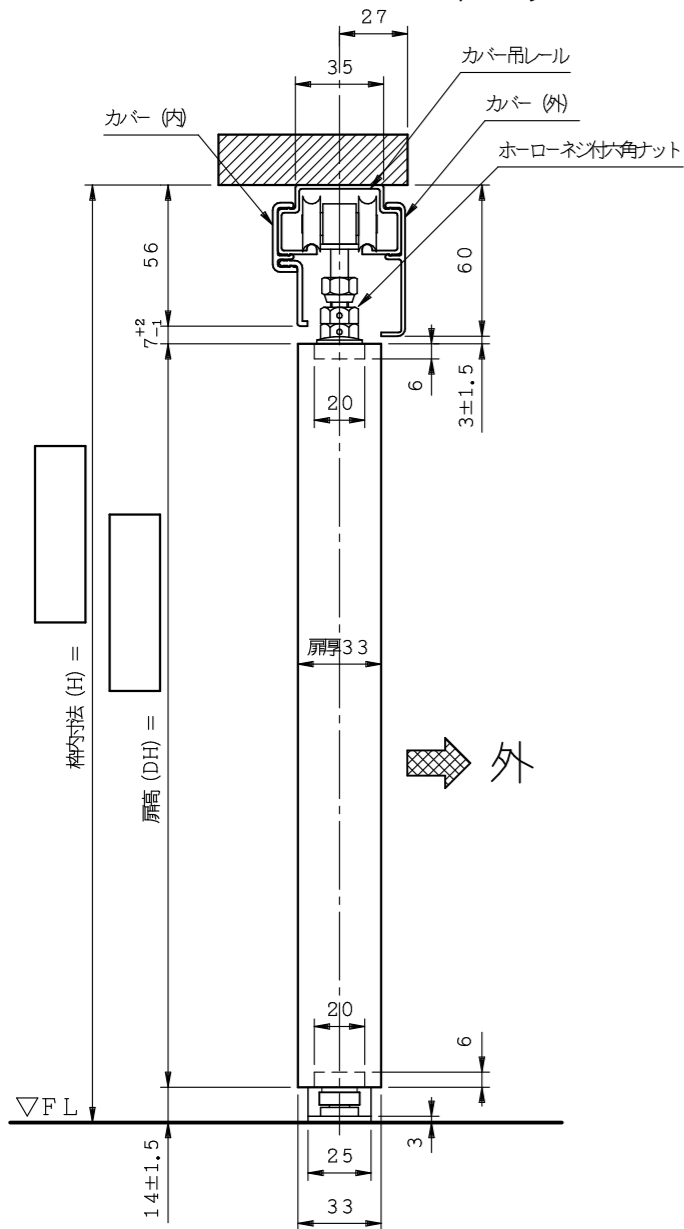

設計年月日	2008年 07 月 04日	ケージパルテック株式会社	品名	ロールスライドドア
			型式	カバー吊レール面付タイプ (左吊元) 縦枠掘込仕様 軽量/重量用
		縮尺	担当	検図
		1/3		
			製図	図番
				SD-4 (左)